"Утверждаю"
Заместитель начальника ФКУ "Севзапуправтодор"
_____ Муравьев В.А.
" ____ " _____ 2016г.

Схема организации движения и ограждения мест производства долговременных работ на полосе движения и тротуаре моста с помощью светофорного регулирования, при разрешенной скорости движения 90 км/ч, II этап.

Разработано "Согласовано"
Директор ООО "Автомобильные дороги Пскова"
_____ Губин Ю.И.
" 01 " _____ 2016г.

"Согласовано"
_____.
_____.
" ____ " _____ 2016г.

Заказчик: ФКУ "Севзапуправтодор".
Организация выполняющая работы: ООО "Автомобильные дороги Пскова" г.Псков.
Основания для производства работ: Государственный контракт N 478/16/501418 от 10 октября 2016г.
Наименование объекта: Текущий ремонт моста через р.Плисса на км 522+176 автомобильной дороги Р-23 Санкт-Петербург - Псков - Пустошка - Невель - граница с Республикой Белоруссия, Псковская область.
Вид и характер дорожных работ: Текущий ремонт моста.
Сроки исполнения работ: 10 октябрь 2016г. - 15 ноябрь 2017г.
Ответственный за проведение дорожных работ: Производитель работ Пизнюр А.Д., тел. 89118947446.
Составитель схемы: Заместитель начальника отдела по ремонтам и капитальным ремонтам автомобильных дорог и искусственных сооружений ООО "Автомобильные дороги Пскова", Петров А.И., тел. 8(8112) 510520.

Примечание:
1. Дорожные знаки применяются согласно ГОСТ 52289-2004.
2. Временные дорожные знаки III типоразмера.
3. Постоянные дорожные знаки противоречащие временным должны быть зачехлены, а после завершения работ и снятия временных ТСОДД - расчехлены.
4. Проинформировать ГИБДД о месте и сроках проведения работ не менее чем за 7 суток до начала работ.
5. Допуск на расстановку ТСОДД в продольном плане 0,2м, в поперечном плане 0,1м.

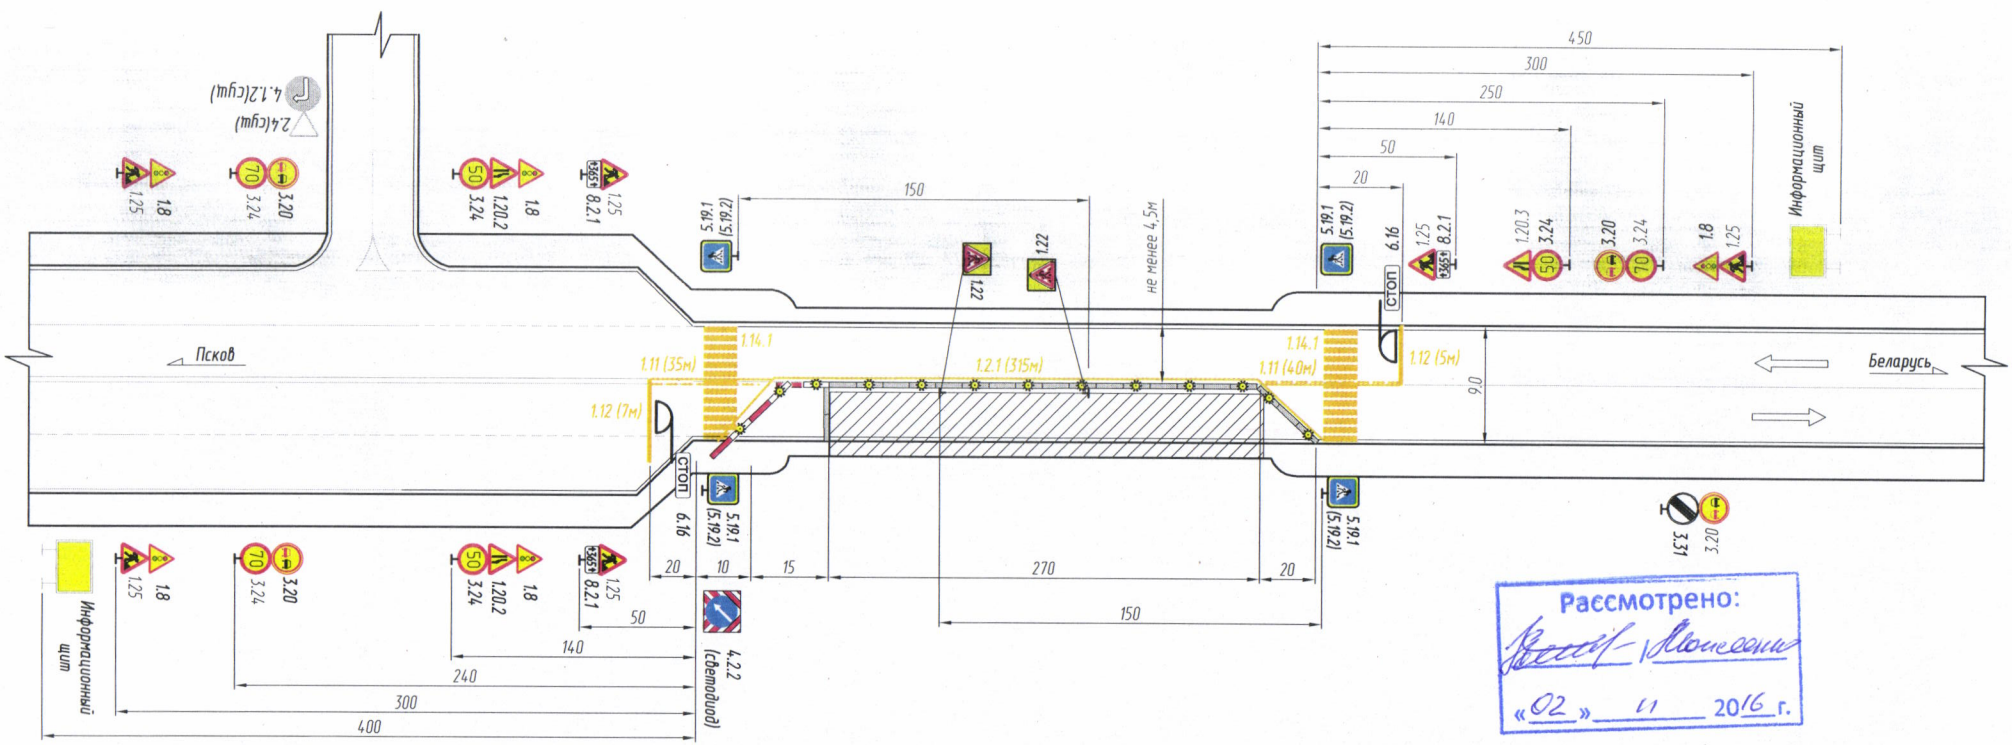

Рассмотрено:
_____
«02» 11 2016 г.