

Утверждено:

Заместитель начальника

ФКУ "Севзапуправтодор"

Мурашев В.А.

2016 г.

### Схема организации движения в местах долгосрочных работ

Заказчик: ФКУ "Севзапуправтодор"

Организация выполняющая работы: ООО "СтройМонтаж"

Основания для производства работ: договор субподряда по капитальному ремонту искусственных сооружений между ООО "Автомобильные дороги Пскова" и ООО "СтройМонтаж" № 419/16/401167/1

Наименование объекта: "Капитальный ремонт искусственных сооружений на автомобильной дороге общего пользования федерального значения А-212 Псков – Изборск – граница с Эстонской республикой, Псковская область"

Сроки исполнения работ: 01.10.2016–31.12.2016г.

Составитель схемы: Фомина И.Ю. тел. 8 (812) 274-33-13 доб. 2127

Ответственный за производство работ:

Мастер участка:

Мастер участка:

#### Примечания:

1. Схема организации движения выполнена согласно ОДМ 218.6.019–2016 "Рекомендации по организации движения и мест производства дорожных работ".
2. Знаки применяются согласно ГОСТ Р 52289–2004 и ГОСТ Р 52290–2004.
3. Все применяемые знаки III типоразмера.
4. Все размеры даны в метрах.
5. За 150–300 м до первого по ходу движения предупреждающего знака о проводимых дорожных работах устанавливаются информационные щиты.
6. За 7 суток перед началом работ проинформировать ГИБДД (согласно п.п.4.4.2.1 ОДМ 218.6.019–2016).
7. Постоянные ТСОДД, кроме дорожной разметки противоречащие временным, должны быть зачехлены, а после завершения работ и снятия временных ТСОДД – расчехлены.
8. Параметры расположения знаков должны соответствовать требованиям ГОСТ Р 52289–2004.

Разработано:

ООО "СтройМонтаж"

Парфенов С.В.

сентября 2016 г.



Согласовано:

Директор

ООО "Автомобильные дороги Пскова"

Губин Ю.И.

2016 г.

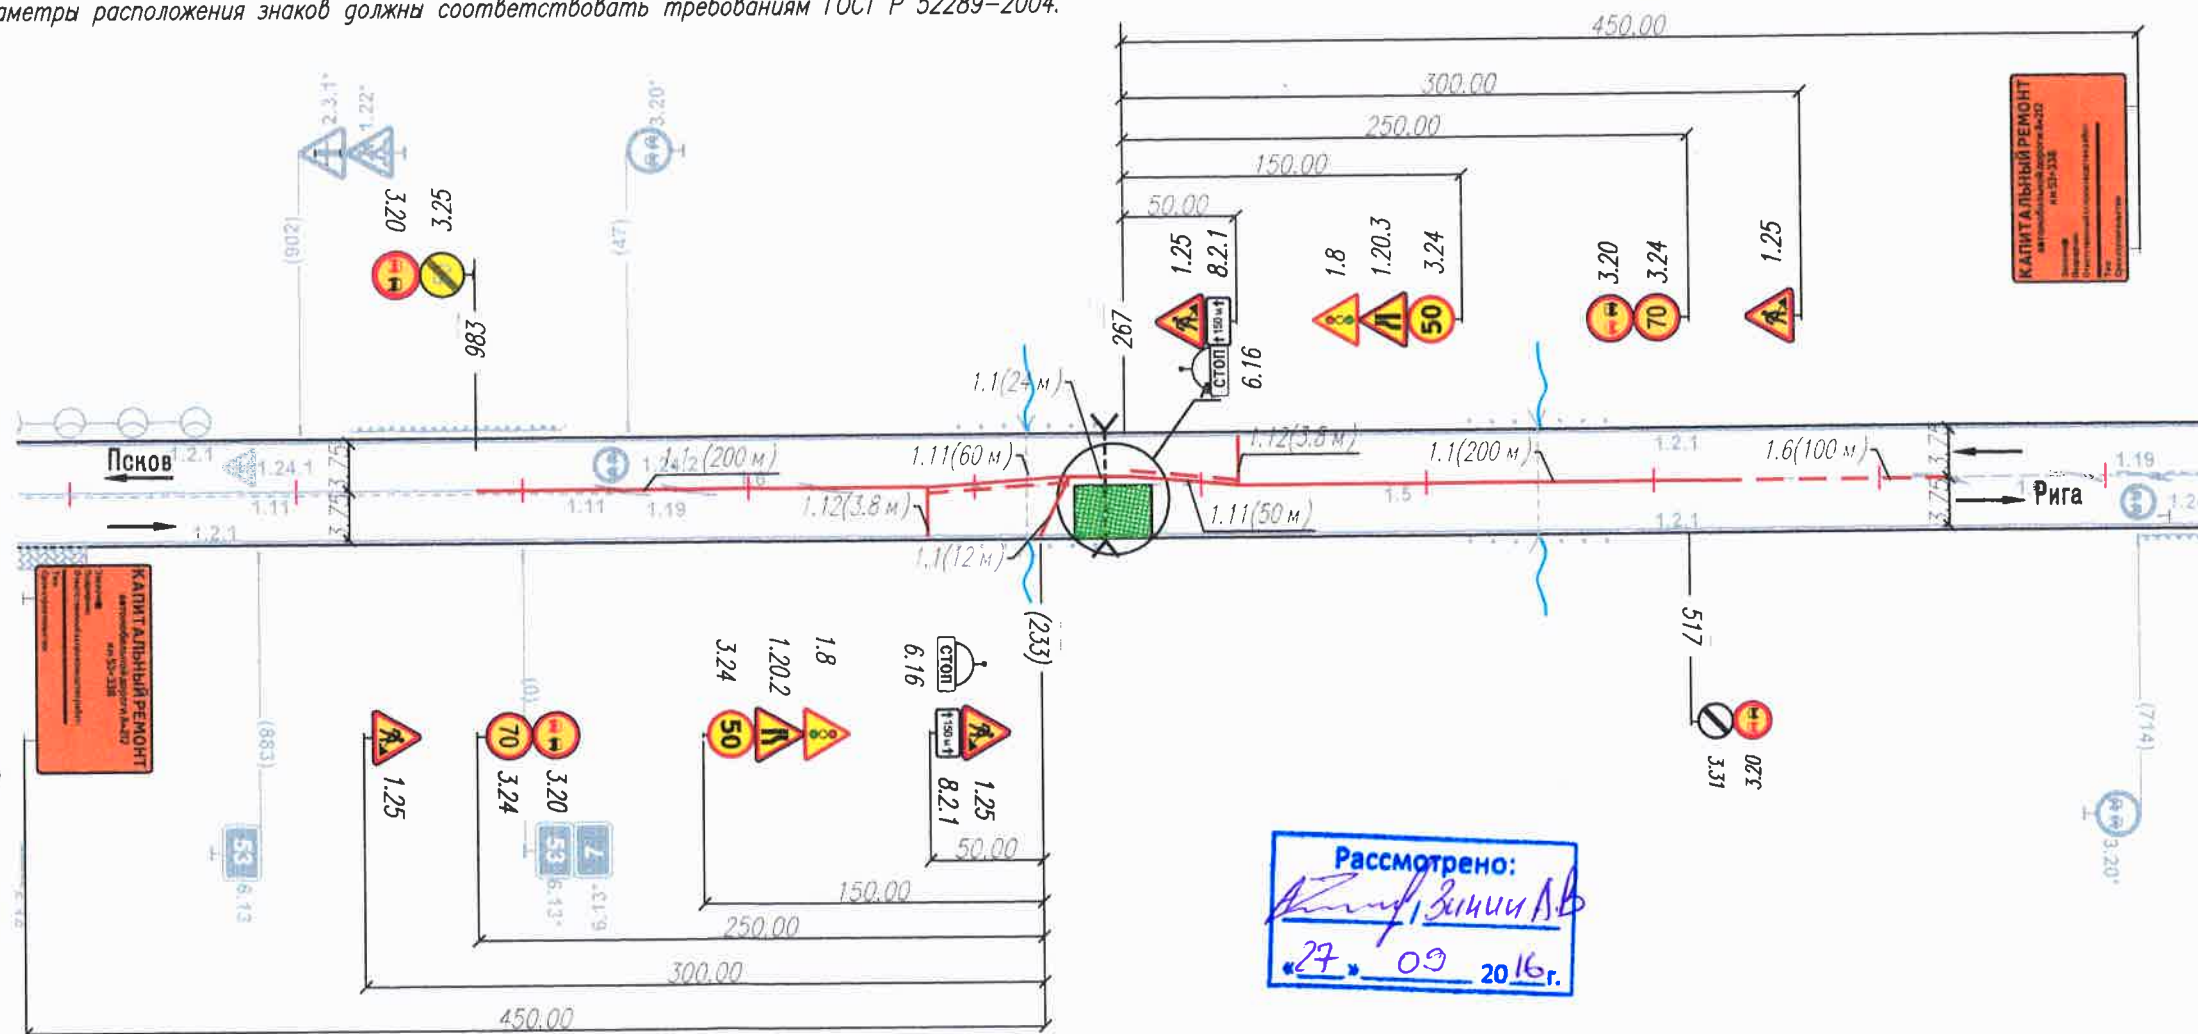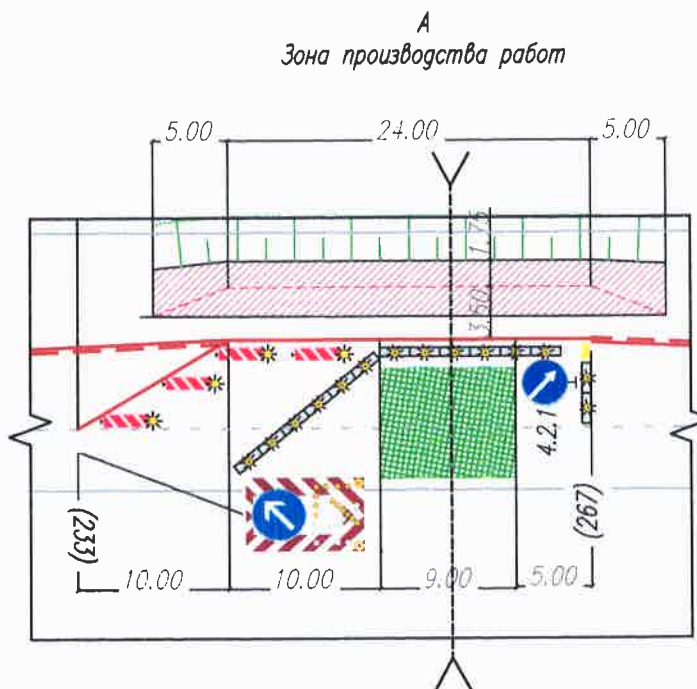


#### Условные обозначения:



- временные переносные дорожные знаки
- защитные блоки в сочетании с вставными фонарями
- пластина прямоугольная в сочетании с вставными фонарями



- комплекс передвижной
- светофор мобильный

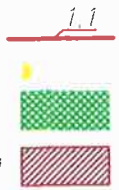

- временная дорожная разметка
- буфер дорожный
- зона производства работ
- укрепление ЩПС



- информационный щит
- проектируемая труба

Организация движения на период производства работ	Стадия	Лист	Листов
	Р	1	2
Схема организации движения на период производства работ на км 53+338 (вне населенных пунктов)			
ООО "СтройМонтаж"			

Взам. инв. №

Лист и дата

Инв. № подл.



