




Заместитель начальника ФКУ "Сезонирпротдор" Мирный В.А.  
2016z.

Схема организации движения и ограждения мест производства долговременных работ на полосе движения и троллестроения моста с помощью светофорного регулирования, при разрешенной скорости движения 90 км/ч, II этап.



Руководитель ООО "Автомобильные дороги Плесха" Гудин О.И.  
2016z.

Заказчик: ФКУ "Сезонирпротдор".  
 Организация выполняющая работы: ООО "Автомобильные дороги Плесха" г.Плесха.  
 Основания для производства работ: Государственный контракт №4.78/16/5014.18 от 10 октября 2016г.  
 Наименование объекта: Текущий ремонт моста через реку Сивя на км 358+186 автомобильной дороги Р-23 Санкт-Петербург - Плесха - Пустошка - Невель - граница с Республикой Беларусь, Псковская область.  
 Вид и характер дорожных работ: Текущий ремонт моста.  
 Сроки исполнения работ: 10 октября 2016г. - 15 ноября 2017г.  
 Ответственный за проведение дорожных работ: Прохоровичев Павел А.Д., тел. 8911694.7446.  
 Составитель схемы: Заместитель начальника отдела по ремонту и капитальным ремонтам автомобильных дорог и искусственных сооружений ООО "Автомобильные дороги Плесха", Петров А.И., тел. 8(8112) 510520.  
 Примечание:  
 1. Дорожные знаки применяются согласно ГОСТ 52289-2004.  
 2. Временные дорожные знаки III типа размерами.  
 3. Дополнительные дорожные знаки пролонгирующие временным должны быть зачеканы, а после завершения работ и снятия временных ТСОДД - расчеканы.  
 4. Проуформировать ГИДД в местах и сроках проведения работ не менее чем за 7 суток до начала работ.  
 5. Дорожка на расстоянии ТСОДД в продольном плане 0,2м, в поперечном плане 0,1м.

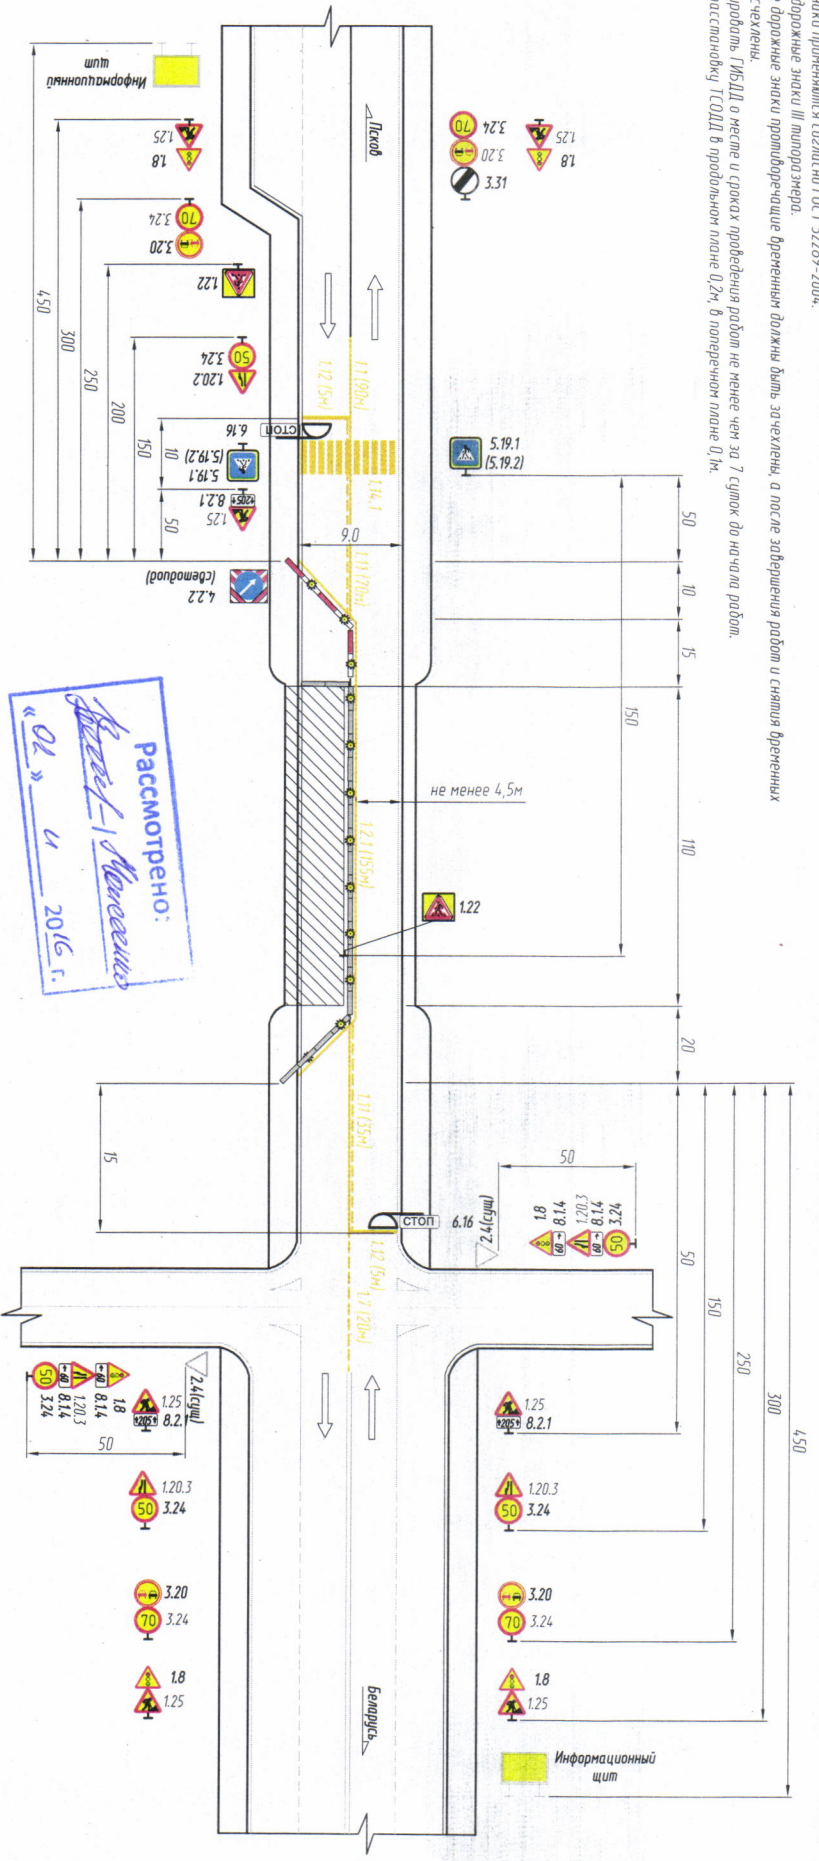

2016z.