

"УТВЕРЖДАЮ"

Заместитель начальника  
ФКУ "Севзапуправтдор"

И.А. Муравьев  
2016 г.

Заказчик: ФКУ "Севзапуправтдор"  
Генеральный подрядчик: ООО "ЕТС"  
Подрядчик: ООО "Строительная Компания "Балтийский берег"  
Государственный контракт N4.97/16/5014.16 от 18.10.2016г.

Схема ТСОДД на время проведения работ на объекте:


Текущий ремонт путепровода через автомобильную и железную дороги на км 110+879 автомобильной дороги Р-23 Санкт-Петербург - Псков - Пустошка - Невель - граница с Республикой Беларусь, Ленинградская область  
1 этап

"СОГЛАСОВАНО"

2017 г.

"РАЗРАБОТАЛ"

Главный инженер  
ООО "Строительная Компания  
"Балтийский берег"  
Ю.А. Даляев  
2016 г.

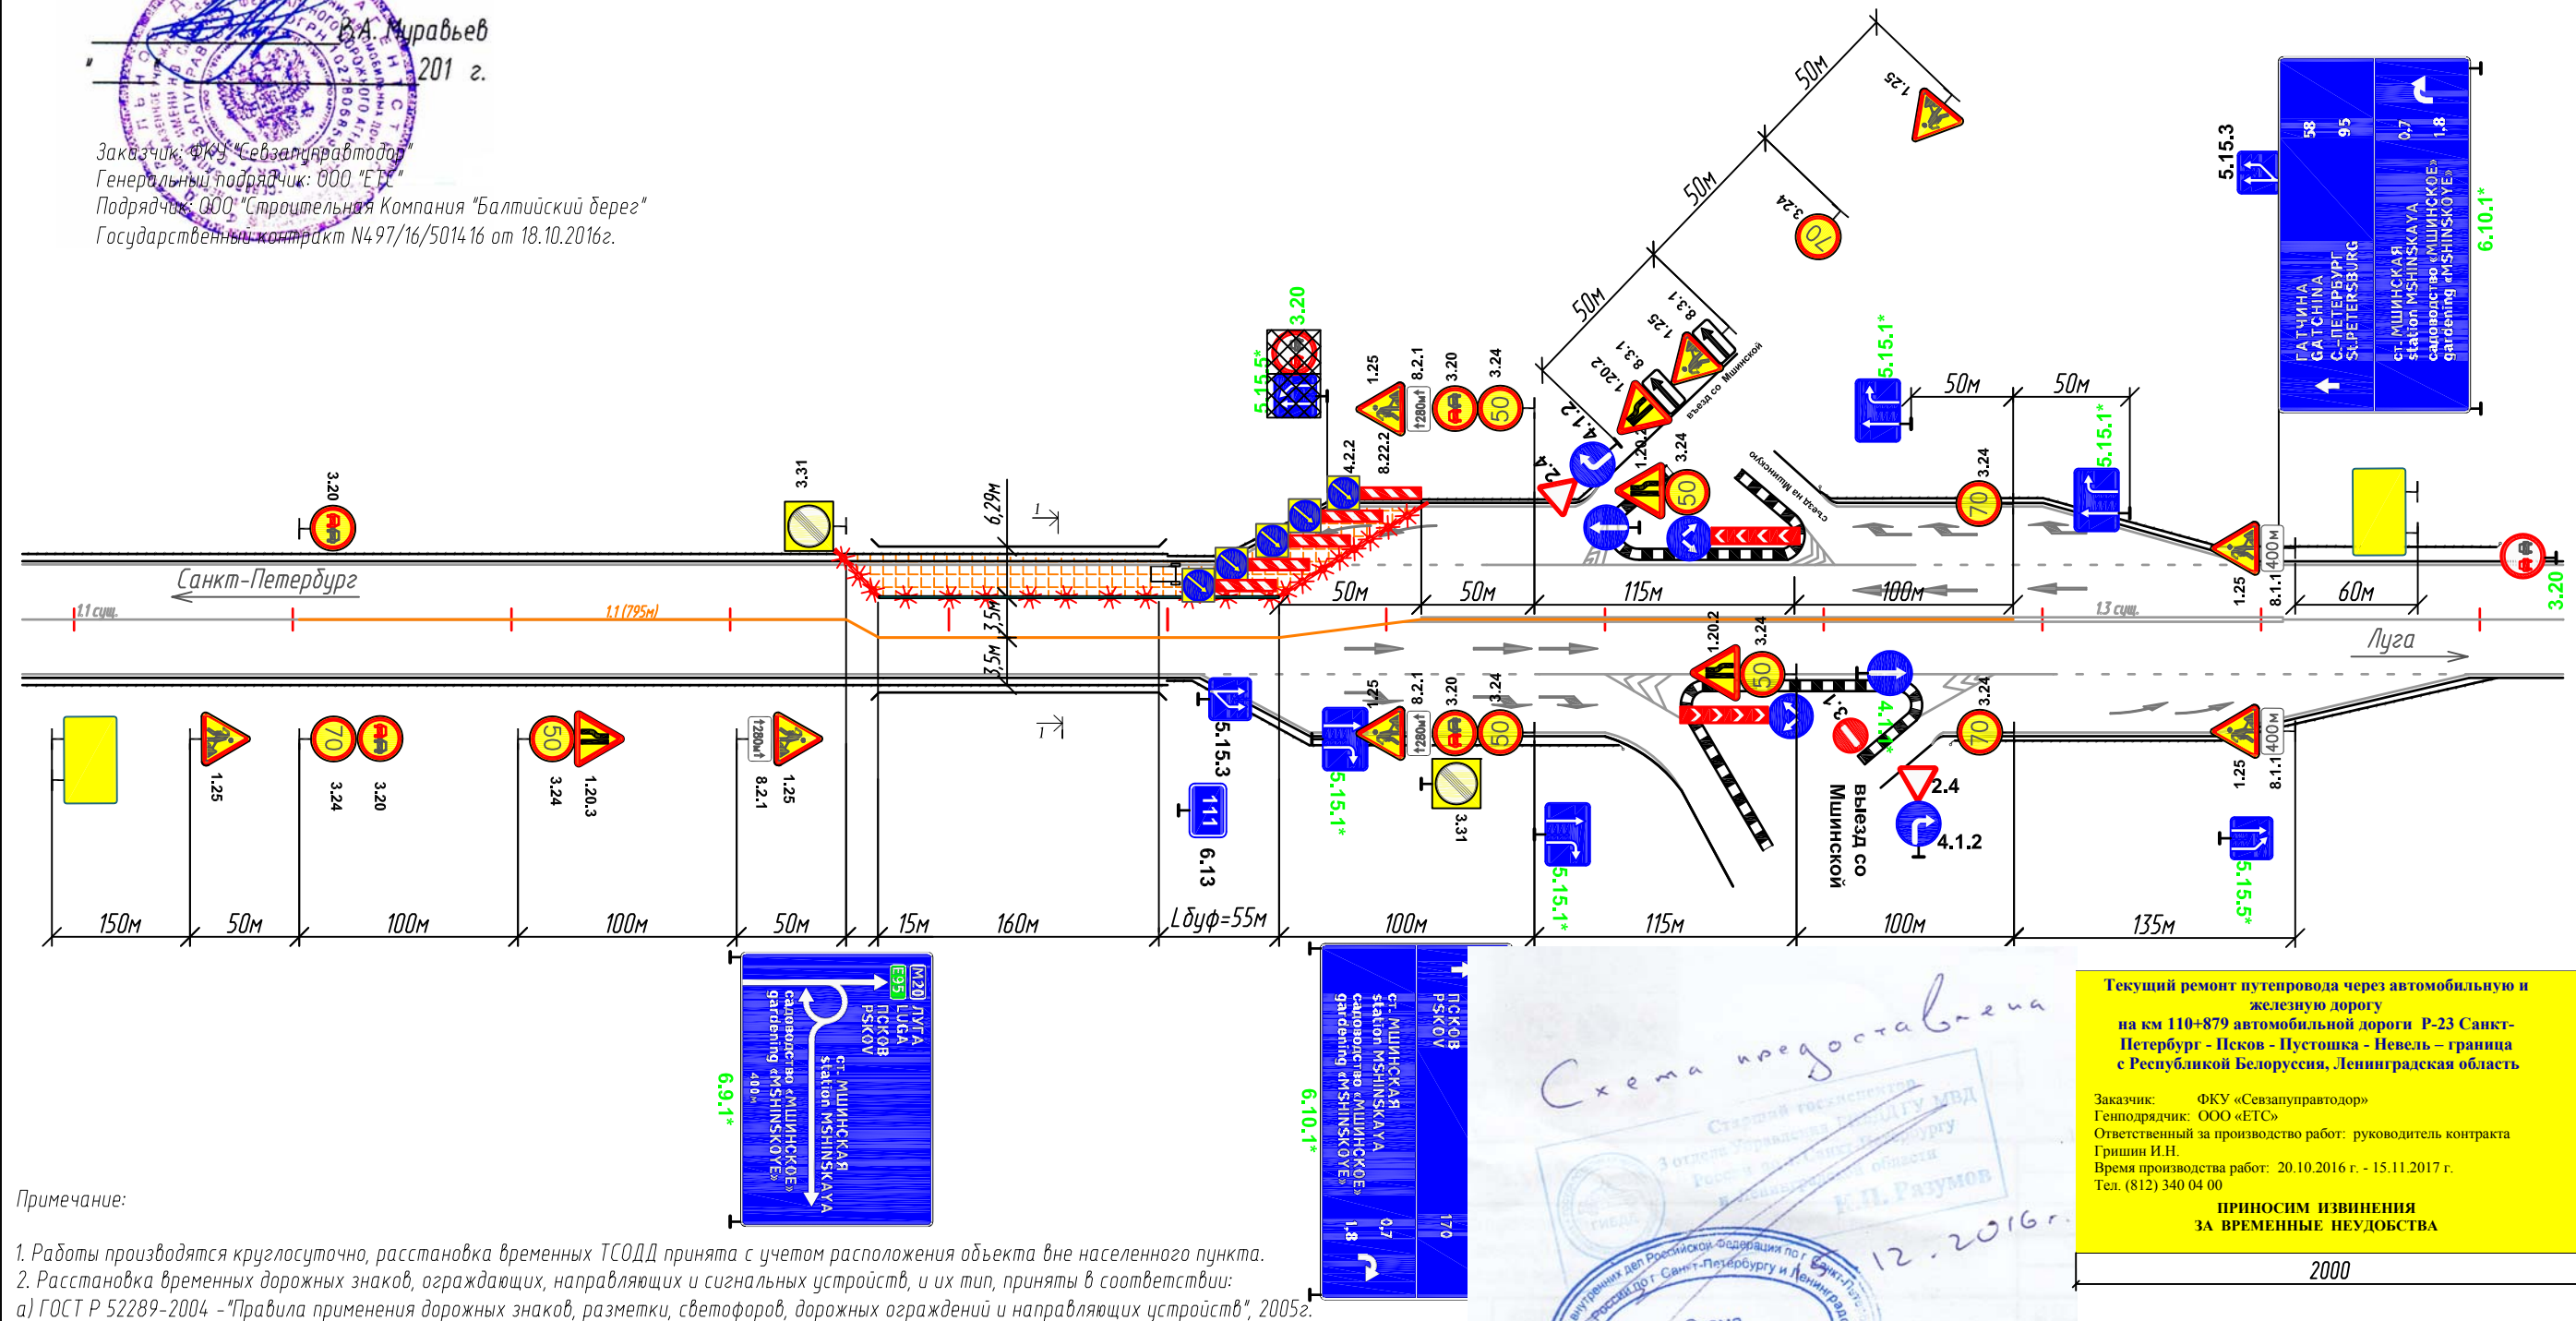

- Условные обозначения:
- 3.20 - существующие дорожные знаки
  - 3.24 - временные дорожные знаки
  - временная дорожная разметка
  - существующая дорожная разметка
  - красные сигнальные фонари
  - ограждение буферной зоны и на отгонах из водоналивных блоков
  - ограждение зоны производства работ из блоков ФБС
  - зона производства работ
  - информационный щит производителя работ, в соответствии с гос. контрактом в начале и конце участков производства работ
  - переносной комплекс

Примечание:

- Работы производятся круглосуточно, расстановка временных ТСОДД принята с учетом расположения объекта вне населенного пункта.
- Расстановка временных дорожных знаков, ограждающих, направляющих и сигнальных устройств, и их тип, приняты в соответствии: а) ГОСТ Р 52289-2004 - "Правила применения дорожных знаков, разметки, светофоров, дорожных ограждений и направляющих устройств", 2005г. б) ОДМ 218.6.019-2016 "Рекомендации по организации движения и ограждению мест производства работ"
- Номера дорожных знаков и разметки на схеме - по ГОСТ Р 52289-2004, ГОСТ Р 52280-2004. Типоразмер временных дорожных знаков - III.
- Временные дорожные знаки устанавливаются с учетом постоянной дислокации дорожных знаков. Постоянные ТСОДД, противоречащие временным, зачехляются на время производства работ.
- Копию схемы предоставить в ОР ДПС 4 ГИБДД ГУ МВД России по г. Санкт-Петербургу и Ленинградской области (Лужский район). Адрес: 188256, Ленинградская область, Лужский район, 138 км. а/д СПб - Псков, тел. (81372) 239 79.
- Ответственный за производство работ должен находиться на участке.
- Дорожные рабочие должны быть одеты в спецодежду оранжевого цвета со светоотражающими элементами.
- Переключение движения осуществляется в присутствии сотрудников дорожной инспекции территориального отдела ГИБДД.
- Обеспечить наличие красных сигнальных фонарей с шагом от 3 до 5м на ограждении в зоне производства работ, на отгонах - с шагом 1м.
- Все временные знаки располагать на желтом фоне, по ГОСТ Р 52290-2004 с учетом изменений.
- В темное время суток место проведения работ и подходы освещаются на расстоянии 150 метров с интенсивностью не менее 20Лк.
- Работы выполнять согласно письму ФКУ N2525 от 19.05.2016г.
- Допуск на установку ТСОДД в продольном направлении 0,2м, в поперечном 0,1м

Рассмотрено:  
12.2016г.

Схема предоставлена  
12.2016г.

Текущий ремонт путепровода через автомобильную и железную дороги на км 110+879 автомобильной дороги Р-23 Санкт-Петербург - Псков - Пустошка - Невель - граница с Республикой Беларусь, Ленинградская область.  
Заказчик: ФКУ "Севзапуправтдор"  
Генподрядчик: ООО "ЕТС"  
Ответственный за производство работ: руководитель контракта Гришин И.Н.  
Время производства работ: 20.01.2017г. - 15.11.2017г.  
Тел.: (812) 340 04 00  
ПРИНОСИМ ИЗВИНЕНИЯ ЗА ВРЕМЕННЫЕ НЕУДОБСТВА

Сроки производства работ:  
начало работ: 20.01.2017г.  
окончание работ: 15.11.2017г.

Производитель работ ООО "Строительная Компания "Балтийский берег"  
Ответственный за производство работ  
и.о. начальник участка Брекелев А.В., т. 8 931 2134816

Ответственный за разработку схемы  
начальник ПТО Лихачев Д.Н., т. 8 921 934 61 16

			СК ББ ППР 16-10-014.2.2			
			Текущий ремонт путепровода через автомобильную и железную дороги на км 110+879 автомобильной дороги Р-23 Санкт-Петербург - Псков - Пустошка - Невель - граница с Республикой Беларусь, Ленинградская область			
Инженер ПТО	Яроштина	11.16	ТСОДД	Стадия	Лист	Листов
Начальник ПТО	Лихачев	11.16			1	3
			ТСОДД на время производства работ по ремонту путепровода. 1 этап			