

УТВЕРЖДАЮ
Начальник отдела организации работ по безопасности дорожного движения
ФКУ Упрдор "Северо-Запад"

Утверждено: _____ 2017г.


Схема организации дорожного движения в местах долговременных работ
Прямой и обратный ход. Вне населенного пункта

Разработано:
ООО "ЕТС"
Главный инженер _____ Донской Д.А. 2017г.
Согласовано:
_____ 2017г.

Заказчик: ФКУ Упрдор "Северо-Запад"
Организация выполняемая работы: ООО "ЕТС"
Основания для производства работ: ГК № 10/13/2131160 от 13.11.2012г
Наименование объекта: Путепровод км 142+236 через ж/д Выборг-Каменогорск.
Вид и характер дорожных работ:
установка и демонтаж барьерного ограждения;
ремонт асфальтобетонного покрытия.
Сроки исполнения работ: 21.08.2017г. - 31.12.2017г.
Составил схему: Походящий А.М. тел. +7 905 207 23 44
Ответственный за проведение работ:
Начальник участка Инковцов А.В. 8 921 338 82 55
Дорожный мастер Рубцов Р.В. 8 921 757 84 28

Примечание:

1. Знаки применяются согласно ГОСТ Р52289-2004, ГОСТ Р52290-2004, ТР ТС 014/2011
2. Временные дорожные знаки устанавливаются с учетом постоянной дислокации дорожных знаков.
3. Дорожные знаки, противоречащие временным должны быть зачехлены
4. Перед началом работ проинформировать 3-го от проез. для ГИБДД по ВТБ и АД
5. Временные дорожные знаки III типоразмера
6. Ответственный за производство работ должен находиться на месте производства работ
7. Дорожные рабочие должны быть одеты в спецодежду оранжевого цвета со светоотражающими элементами

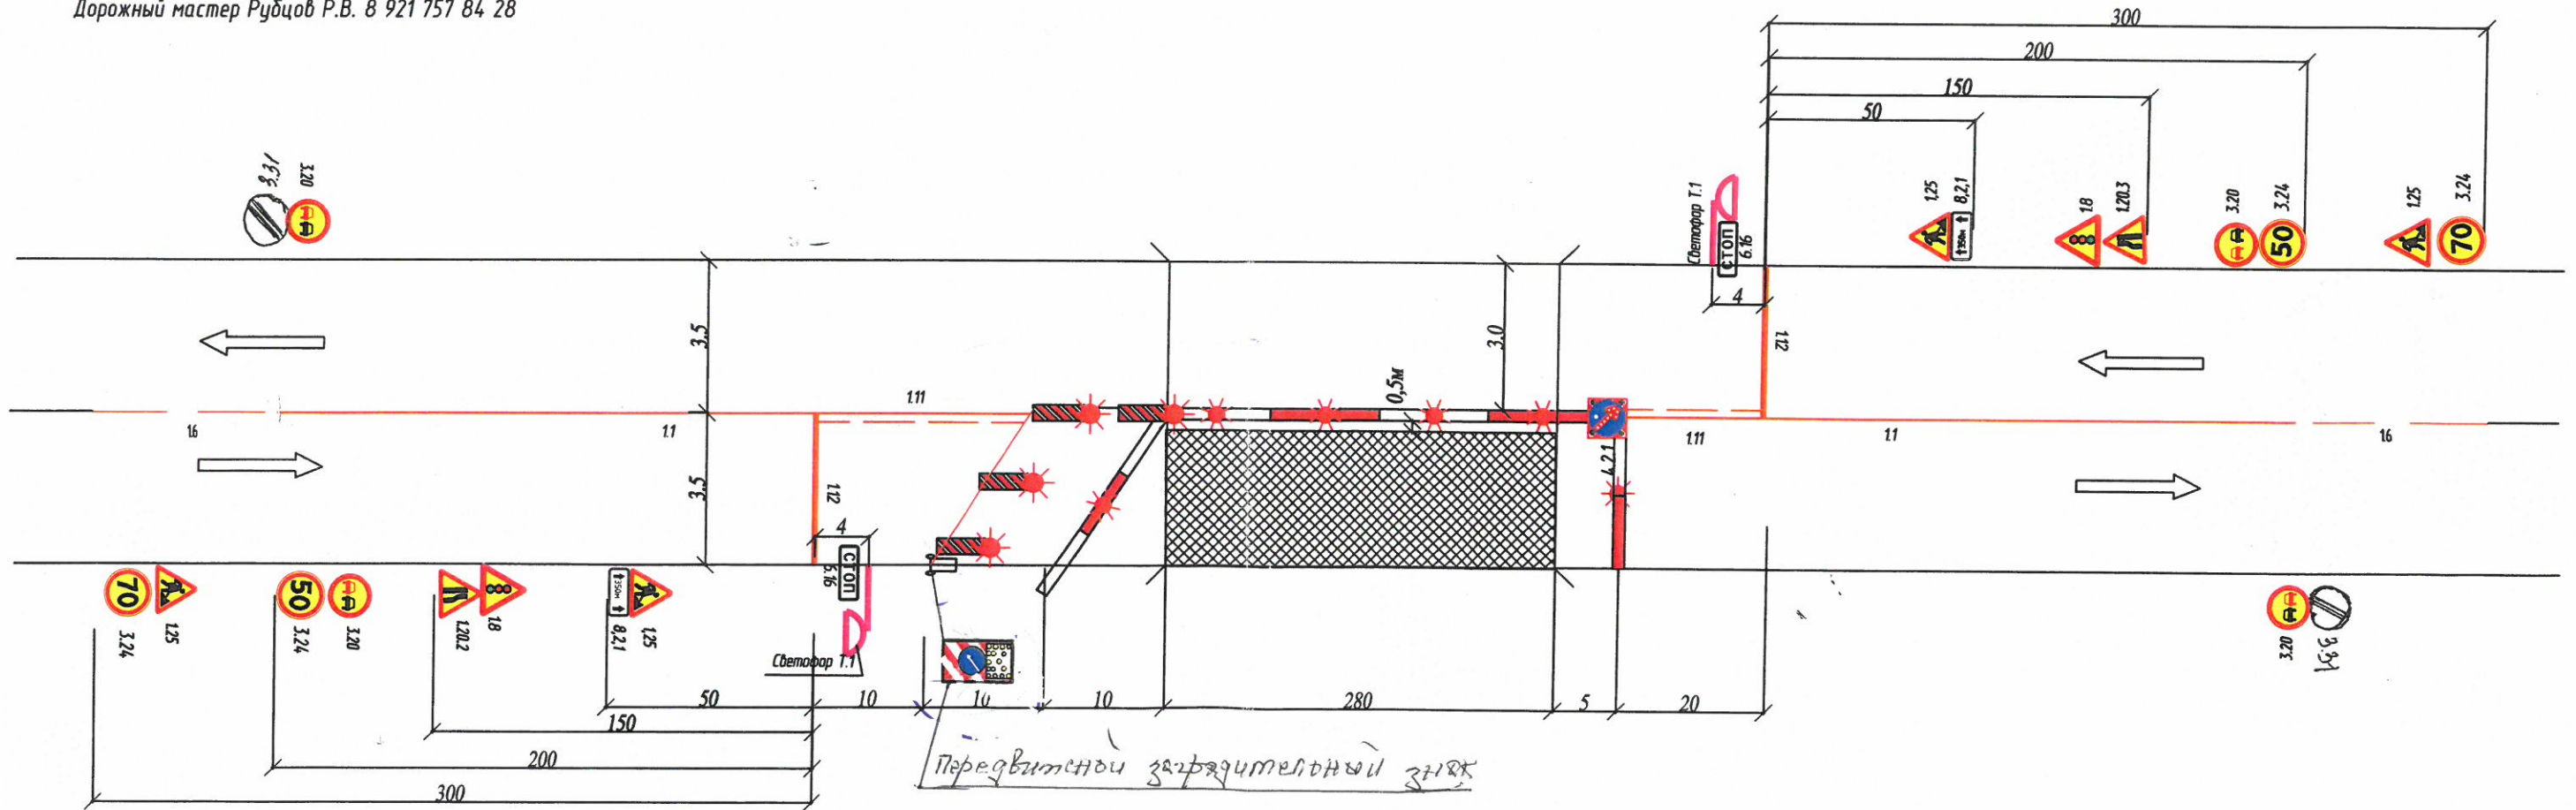

Условные обозначения:

- Участок ограждения зоны работ
- Фонари сигнальные шаг 7м на отгонах, 14м на прямолинейных участках
- Водоналивные блоки установленные в стык
- Пластина прямоугольная шаг 7м на отгонах, 14м на прямолинейных участках
- 1.1 Временная разметка

Министерство внутренних дел
г. Санкт-Петербург

