

СХЕМА

организации дорожного движения и ограждения мест производства краткосрочных работ вне населенного пункта прямой и обратный ход




Утверждено:  
Заместитель начальника: Муравьев В.А.  
2017г.



Заказчик: ФКУ Упрдор «Северо-Запад»  
 Организация выполняющая работы: ООО 'ETS'  
 Основание для выполнения работ: ГК № 10/13/20131160 от 13.11.2012 г.  
 Наименование объекта: Путепровод через а/д, км 14+670 обход г. Луга на автомобильной дороге Р-23 Санкт-Петербург- Псков- Пустошка- Невель- граница с Республикой Белоруссия, включая обход г. Луга, Ленинградская область.  
 Вид и характер дорожных работ: ремонт путепровода  
 Сроки исполнения работ: 01.05.17 - 31.10.2017  
 Составил схему: Щербина Е.Ю. тел. 89996079664  
 Ответственный за проведение работ:  
 Начальник участка: Соколов Г.А. тел. 8 921 434 79 80  
 Мастер: Черепанов А.И. тел. 8 921 439 72 80  
 Мастер: Синицин В.В. тел. 8 921 342 67 14  
 Производитель работ: Грицишин Р.Р. тел. 8 911 246 99 09

- Примечание:
1. Дорожные знаки должны соответствовать ГОСТ Р52290-2004 и быть установлены по ГОСТ Р52289-2004, ТРТС
  2. Временные дорожные знаки устанавливаются с учетом постоянной дислокации дорожных знаков.
  3. Ответственный за производство работ должен находиться на месте производства работ
  4. Дорожные рабочие должны быть одеты в спецодежду оранжевого цвета со светоотражающими элементами
  5. Перед началом работ проинформировать за 1 сутки и предоставить копию схемы в 3-ю очередь ДПС ГИБДД
  6. По окончании работ ежедневно технику, инвентарь, ограждающие устройства убрать за пределы дороги. Временные дорожные знаки демонтировать (зачехлить)
  7. Работы производить только в светлое время суток при неограниченной видимости
  8. Необходимо обеспечить доступ участников движения на дорогу с прилегающих съездов
  9. В период производства и по окончании дорожных работ обеспечить безопасность дорожного движения на подходах
  10. Дорожные знаки, противоречащие временным, должны быть зачехлены, а после завершения работ и снятия временных ТСОДД - расчехлены
  11. Работы проводятся под мостом.
  12. Расчеты и работы выполнены в соответствии с письмом ФКУ Упрдор «Северо-Запад» № 2166 от 16.02.17

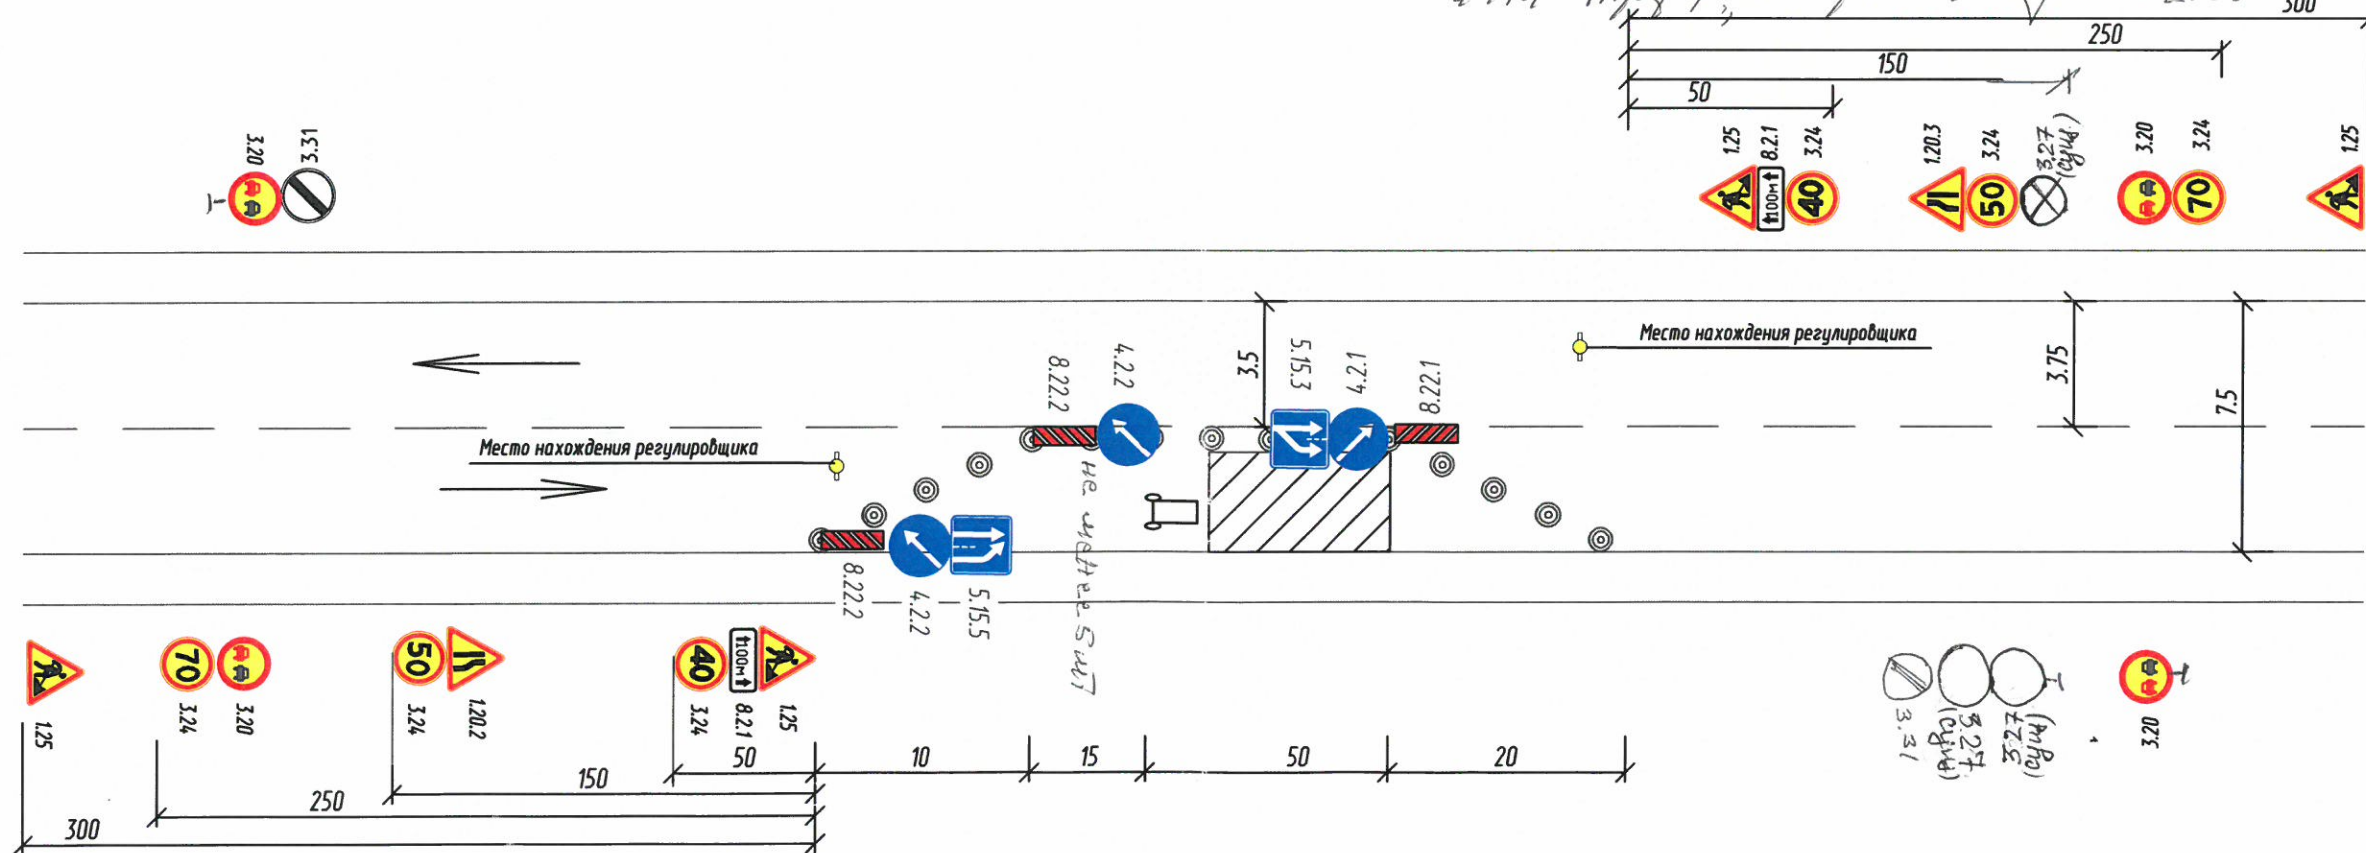

- Условные обозначения:
- 1.25 Временные дорожные знаки
  - 1:25 Автомобиль оборудованный комплексом заградительных знаков
  - 3.24 4.2.2 Сигнальные конуса, шаг 6-12 м
  - Зона производства работ

Рассмотрено  
 [Signature]  
 «02» 05 2017

Иванов Сергей Сергеевич  
21-0-0 Иванов О.А.

