

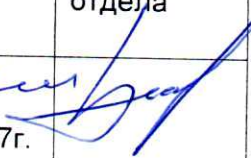
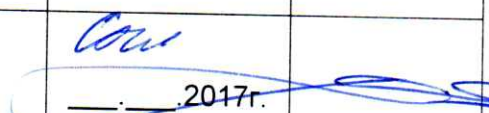
Лист согласования № _____

Временные схемы организации дорожного движения на период подготовительных работ

Объект: Капитальный ремонт моста через реку Плюсса на км 193+070
автомобильной дороги Р-23 Санкт-Петербург - Псков - Пустошка -
Невель - граница с Республикой Белоруссия, Псковская область

Государственный
контракт: № 215/17/401171 г.

Подрядчик
(исполнитель): ООО «Автомобильные дороги Пскова»

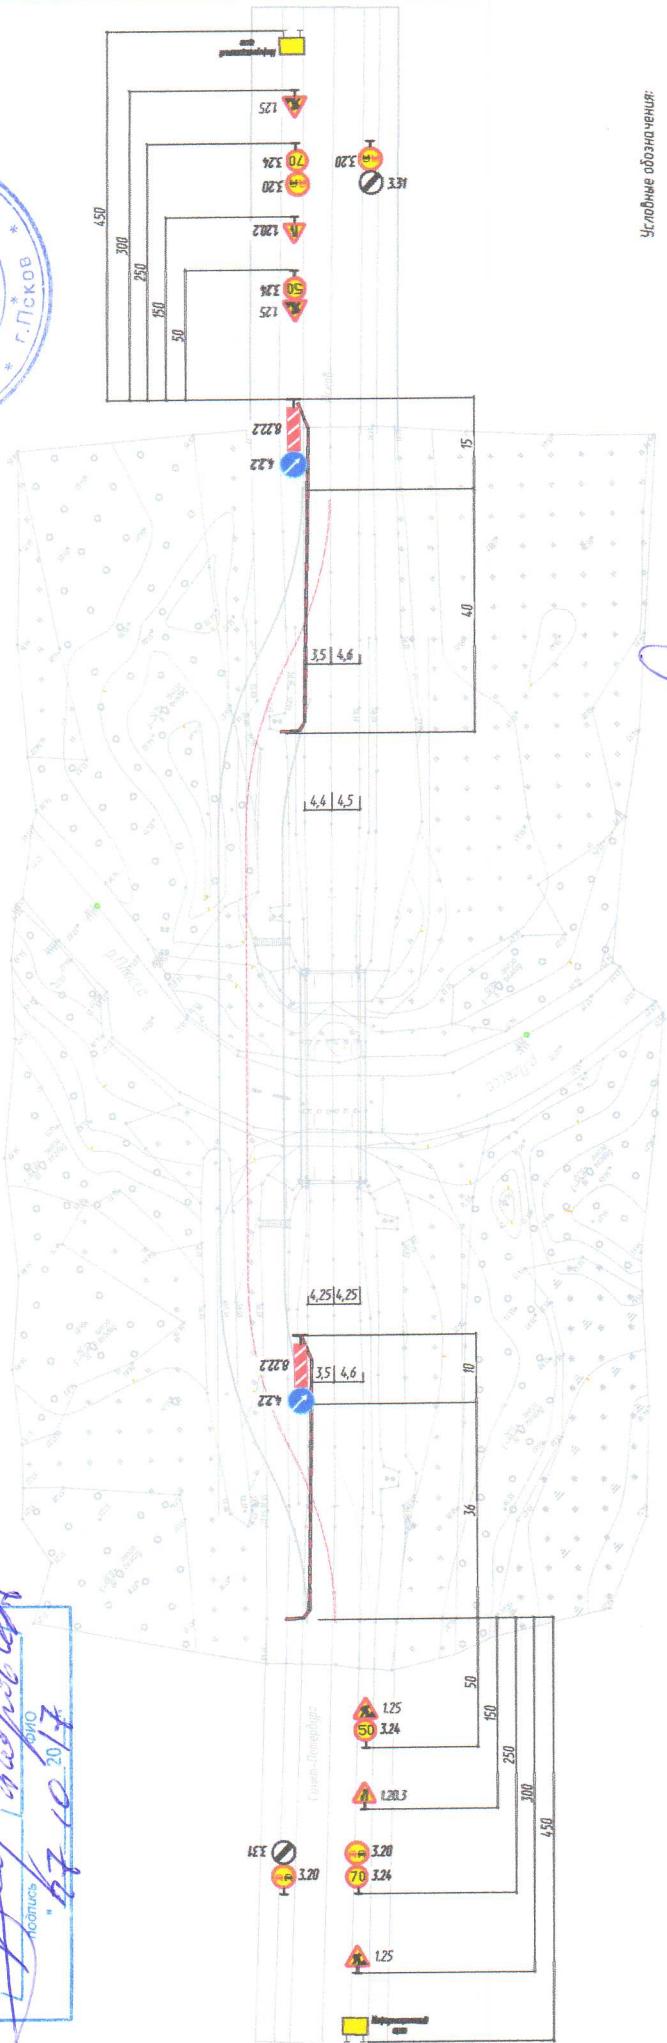
Наименование отдела	Дата поступления в отдел	Замечания, подпись	Дата возврата после проверок	Отметка о согласовании, дата	Подпись начальника отдела
Профильный отдел <u>АДД</u>				<u>27.10</u> .2017г.	
Профильный отдел <u>мосты</u>				_____.2017г.	
Профильный отдел _____				_____.2017г.	

Утверждено
Заместитель начальника ФКУ Упрдор "Северо-Запад"

УТВЕРЖДАЮ: Мурадыев В.А.
Начальник отдела организации работ по безопасности дорожного движения
ФКУ Упрдор "Северо-Запад"
После: 07.10.17

Схема организации движения и ограждения мест производства работ
догосвременных работ.
Пропуск транспортных средств по основной проезжей части.
I этап. (на время устройства временной объездной дороги)
Объект: мост ч/з р.Плосса а/в Р23
Вне населенного пункта/Капитальный ремонт

Разработано
Директор ООО "Автомобильные дороги Псково"
Губин Д.И.
19.10.2017г.



Условные обозначения:
1.25 - Временный дорожный знак;
- Водонепроницаемый блок;

Рассмотрено:
15.10.17
«21» 10 2017г.

Согласовано

- Заказчик: ФКУ Упрдор "Северо-Запад".
Организация выполняющая работы: ООО "Автомобильные дороги Псково" г.Псков.
Основания для производства работ: Государственный контракт № 815/17/40171 от 08 августа 2017г.
Наименование объекта: Капитальный ремонт моста ч/з р. Плосса на км 193+070, автомобильной дороги Р-23 Санкт-Петербург - Псков - Лустошка - Невель - Франко с республикой Белоруссия, Псковская область, I этап.
Выд и характер дорожных работ: Капитальный ремонт моста.
Сроки исполнения работ: 08 августа 2017г. - 15 октября 2018г.
Дополнительный за предоставление дорожных работ: Производитель работ ЕМезин И.М., тел. 8918977849.
Составитель схемы: Заместитель начальника отдела по ремонту и капитальным работам автомобильных дорог и искусственных сооружений ООО "Автомобильные дороги Псково", Петров А.И., тел. 88112510520.
Примечание:
1. Дорожные знаки применяются согласно ГОСТ 52289-2004;
2. Временные дорожные знаки III типа размерами;
3. Блоки из полимерного материала применяются жидким балластом (келом водой, в зимнее время слякочным раствором) или деформационными материалами;
4. Поставленные дорожные знаки размещаются в соответствии с требованиями ГОСТ Р 52289-2004, в том числе в соответствии с требованиями ГОСТ Р 52289-2004;
5. Проектировщик ГИБДД в месте и сроки проведения работ не менее чем за 7 суток до начала работ. ОГИБДД МО МВД России "Старо-Красненский район" Псковской области, тел. +7 (8132) 51-875, +7 (8132) 51-2725. Адрес подразделения: Псковская обл, Старо-Красненский район, ул. Воиновская, д. 8;
6. До начала производства работ направить копию утвержденных схем в отделы ОП и БД ФКУ Упрдор "Северо-Запад"; сообщить в ситуационный центр ФКУ Упрдор "Северо-Запад" точное место, время и дату выезда на производство работ. По завершении работ сообщить в ситуационный центр ФКУ Упрдор "Северо-Запад" дату окончания работ;
7. Допуст на расстановку ТСОД в поперечном профиле 0,1м, в остальных случаях 1м.

В Схеме разработана согласно регламента, утвержденного приказом ФКУ Упрдор "Северо-Запад" № 96 от 10.05.17г.

2017г.