

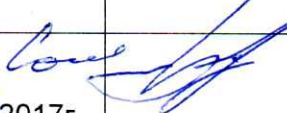
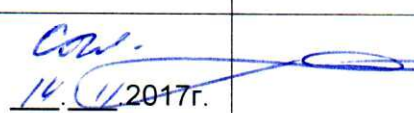
Лист согласования № 370

Временные схемы организации дорожного движения на период производства основных работ

Объект: Капитальный ремонт моста через реку Плюсса на км 193+070
автомобильной дороги Р-23 Санкт-Петербург - Псков - Пустошка -
Невель - граница с Республикой Белоруссия, Псковская область

Государственный
 контракт: № 215/17/401171 г.

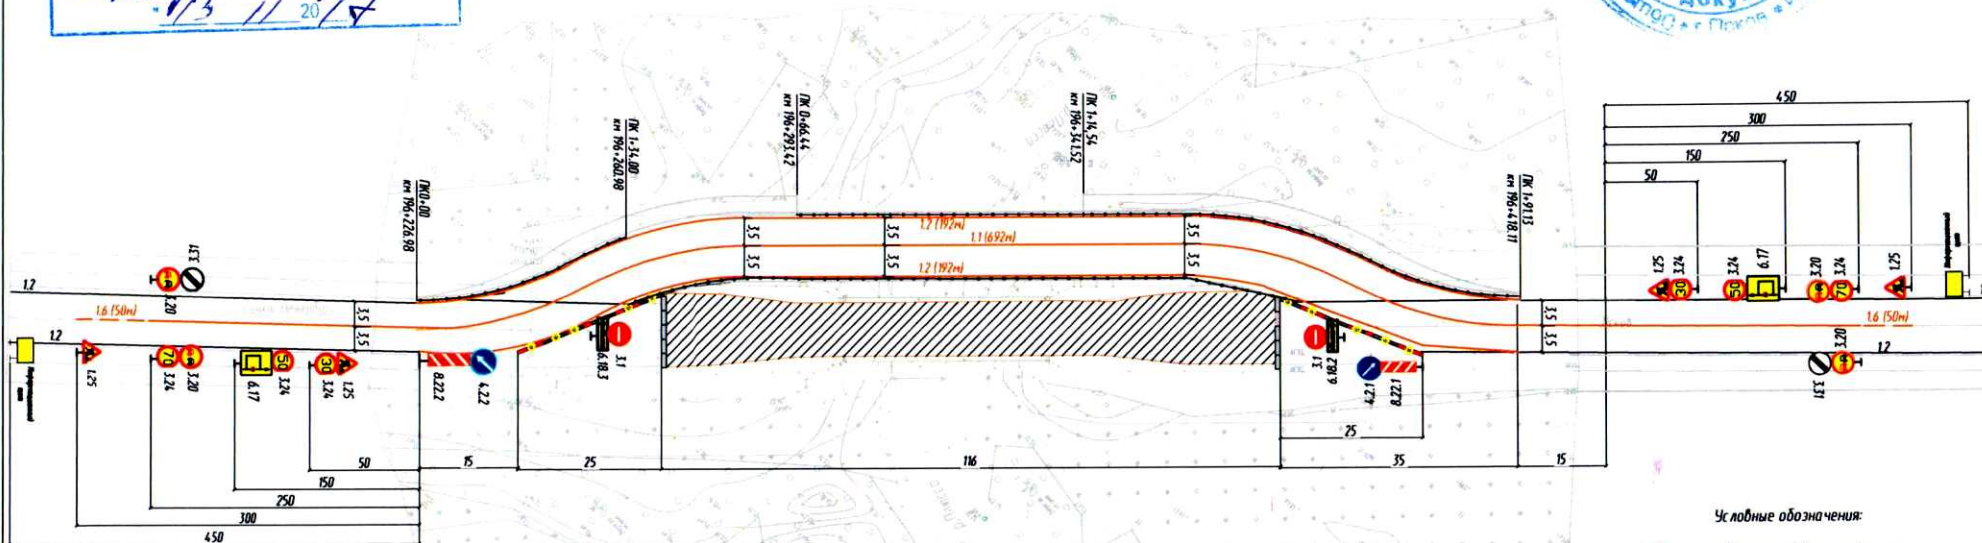
Подрядчик
 (исполнитель): ООО «Автомобильные дороги Пскова»

Наименование отдела	Дата поступления в отдел	Замечания, подпись	Дата возврата после проверок	Отметка о согласовании, дата	Подпись начальника отдела
Профильный отдел <u>БДД</u>				<u>13.11.2017г.</u>	
Профильный отдел <u>Мосты</u>				<u>14.11.2017г.</u>	
Профильный отдел _____				_____._____.2017г.	

“Утверждено”
 ФКУ Упрдор “Северо-Запад”
 Начальник отдела организации работ по
 безопасному дорожному движению
 - ФКУ Упрдор “Северо-Запад”
 2017г.
 Подпись: [Подпись]
 13 11 20 17

Схема организации движения и ограждения мест производства
 долговременных работ.
 Пропуск транспортных средств по временному объезду.
 II этап. (на время производства основных работ)
 Объект: мост ч/з р. Плисса а/д Р23
 Вне населенного пункта/Капитальный ремонт

“Разработано”
 Директор ООО “Автомобильные дороги
 Пскова”
 Губин Ю.И.
 2017г.



- Условные обозначения:
- 1.25 - Временный дорожный знак;
 - Водонепроницаемый блок, установленный встык;
 - Бетонный блок, тип ФБС;
 - 11.16.92 м - Временная разметка, ее номер (протяженность) по ГОСТ 32953-2014;
 - 1.2 - Сущ. дорожная разметка, ее номер по ГОСТ 32953-2014;
 - Сигнальный фонарь, цвет красный шаг установки 3-5м;
 - Барьерное ограждение.

Заказчик ФКУ Упрдор “Северо-Запад”.
 Организация выполняющая работы: ООО “Автомобильные дороги Пскова” г.Пскова.
 Основания для производства работ: Государственный контракт № 215/17/4-01171 от 08 августа 2017г.
 Наименование объекта: Капитальный ремонт моста ч/з р. Плисса на км 193+070, автомобильной дороги Р-23 Санкт-Петербург - Псков - Пустошка - Невель - граница с республикой Беларусь, Псковская область, II этап.
 Вид и характер дорожных работ: Капитальный ремонт моста.
 Сроки исполнения работ: 08 августа 2017г. - 15 октября 2018г.
 Ответственный за проведение дорожных работ: Производитель работ Ефлегин И.М., тел. 89118917849.
 Составитель схемы: Заместитель начальника отдела по ремонту и капитальному ремонту автомобильных дорог и искусственных сооружений ООО “Автомобильные дороги Пскова”, Петров А.И., тел. 8(8112)510520.

- Примечание:
1. Дорожные знаки применяются согласно ГОСТ 52289-2004;
 2. Временные дорожные знаки III типоразмера;
 3. Блоки из полимерного материала заполняются жидким латексом (летом водой, в зимнее время соляным раствором) или дегазирующими материалами;
 4. Постоянные дорожные знаки противоречащие временным должны быть зачехлены, а после завершения работ и снятия временных ТСОДД - расчехлены;
 5. Проинформировать ГИБДД о месте и сроках проведения работ не менее чем за 7 суток до начала работ. ОГИБДД МО МВД России “Струго-Красненский район” Псковской области, тел. +7(81132) 52-875; +7(81132) 51-2725, Адрес подразделения: Псковская обл, Струго-Красненский район, ул. Вокзальная, д 10;
 6. До начала производства работ направить копии утвержденных и согласованных схем в отделы ОПР и БДД ФКУ Упрдор “Северо-Запад”; сообщить в ситуационный центр ФКУ Упрдор “Северо-Запад” точное место, время и дату выхода на производство работ; По завершении работ сообщить в ситуационный центр ФКУ Упрдор “Северо-Запад” дату окончания работ;
 7. Допуск на расстановку ТСОДД в поперечном профиле 0,1м, в остальных случаях 1м;
 8. Схемы разработаны согласно регламента, утвержденного приказом ФКУ Упрдор “Северо-Запад” №390 от 26.10.17г.

“Согласовано”
 Рассмотрено:
 [Подпись]
 13 11 20 17г.
 2017г.