

ИТВЕРЖДАЮ
 ФКУ УПРДОР «Северо-запад»
 Начальник отдела организации работ по безопасной эксплуатации дорожного движения
 ФКУ УПРДОР «Северо-Запад»
 Ю.А. Далева


Заказчик: ФКУ УПРДОР «Северо-запад»
 Подрядчик: ООО «Строительная Компания «Балтийский берег»
 Государственный контракт № 199/17/5014.35 от 21.07.2017г.
 Сроки производства работ: 21.07.2017 - 15.10.2018

Объект: ООО «Строительная Компания «Балтийский берег»
 ул. начальника участка Подьякин О.В., м. 8 921 8808508
 Отметственный за разработку схемы
 начальник ПТО Лихачев Д.Н., м. 8 921 934 6116

Схема ТСОДД на время проведения долговременных работ на объекте вне населенного пункта:
 Ремонт путепровода через железную дорогу на км 216+316 автомобильной дороги Р-21 «Колта» Санкт-Петербург - Петрозаводск - Мурманск - Печенга - граница с Королевством Норвегия, Ленинградская область
 Мурманск - Печенга - граница с Королевством Норвегия, Ленинградская область
 2 этап

ИТВЕРЖДАЮ
 «СОГЛАСОВАНО»
 Ю.А. Далева
 2017 г.

ИТВЕРЖДАЮ
 «СОГЛАСОВАНО»
 Ю.А. Далева
 2017 г.

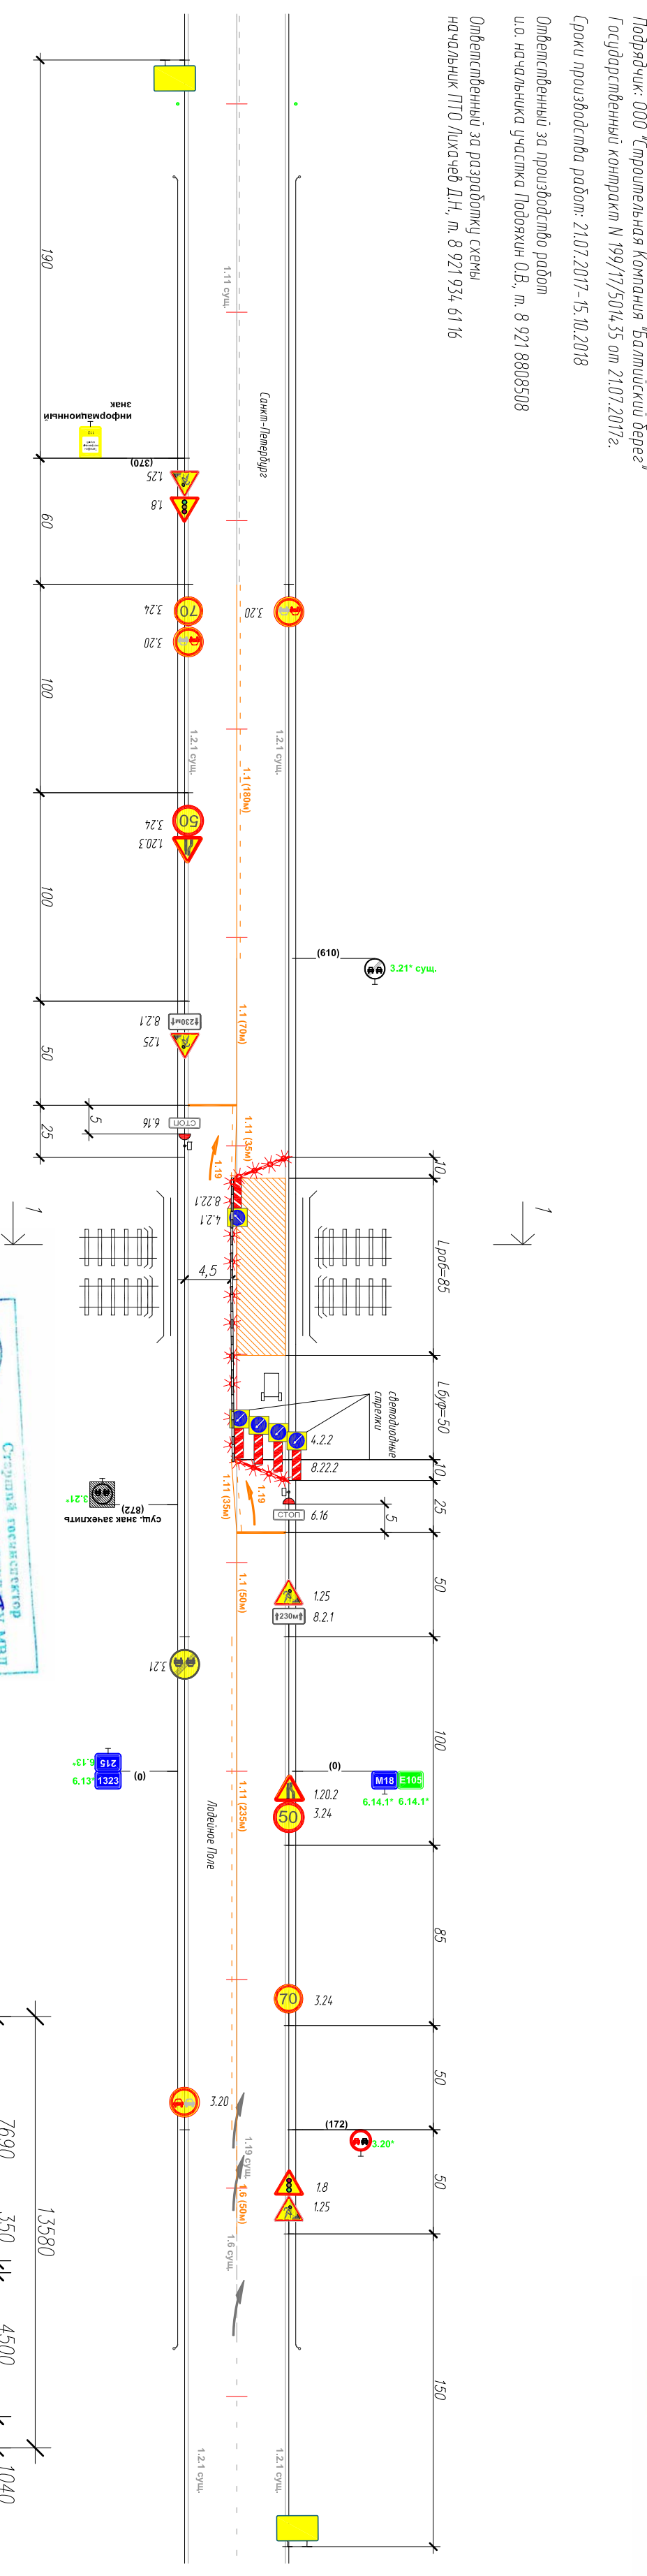


Ремонт путепровода через железную дорогу на км 216+316 автомобильной дороги Р-21 «Колта» Санкт-Петербург - Петрозаводск - Мурманск - Печенга - граница с Королевством Норвегия, Ленинградская область

Заказчик: ФКУ УПРДОР «Северо-запад»
 Генподрядчик: ООО «Строительная Компания «Балтийский берег»
 Ответственный за производство работ: и.о. начальника участка Подьякин О.В.
 Сроки производства работ: 21.07.2017 г. - 15.10.2018 г.
 Тел. (812) 336-40-31

Схема предоставлена
 21.07.2017 г.

Рассмотрено:
 Ю.А. Далева
 2017 г.

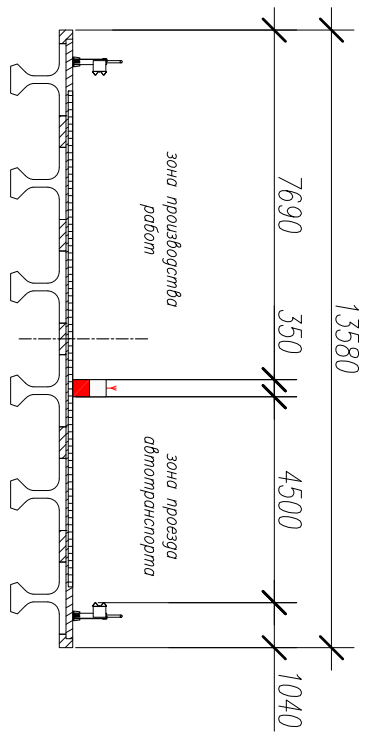

ПРИНОСИМ ИЗВИНЕНИЯ ЗА ВРЕМЕННЫЕ НЕУДОБСТВА

Схема разработана с учетом рекомендаций и требований СП 18.6.019-2016, ТР ТС 014/2011
 Дорожные знаки должны соответствовать ГОСТ Р 52289-2004, и быть установленными в соответствии с ГОСТ Р 52289-2004.
 Осуществить уведомления подразделения Госинспекции о месте и сроках проведения работ не менее чем за один сдвиг
 (Лен. обл., Курдовский Р-он, ул. Набережная 1/1, тел. 8 81362 26489, 8 81362 27261, 8 81362 28758)
 Временные дорожные знаки применять 3 экземпляра, согласно ГОСТ Р 52289-2004.
 По окончании производства работ обеспечить взаимность дорожного движения
 Режим работы выдвигать согласно требованиям ФКУ УПРДОР «Северо-запад»
 Схема разработана согласно регламенту, утвержденному приказом ФКУ УПРДОР «Северо-запад» №98 от 10.05.2017г.

№	Колуч	Лист	№ гак	Повтор	Дата	ТСОДД на время производства работ по ремонту путепровода. 2 этап
Разроб	Лихачев	Лист	№ гак	Повтор	2017	СТРОИТЕЛЬНАЯ КОМПАНИЯ «БАЛТИЙСКИЙ БЕРЕГ»
Продверил	Лихачев	Лист	№ гак	Повтор	2017	