

"Утверждено"
ФКУ Упрдор "Северо-Запад"

Схема организации движения и ограждения мест производства
долговременных работ.
Пропуск транспортных средств по одной полосе "по приоритетам".
I этап.


Объект: Водопропускные трубы на км 531+154 а/м Р-23
Вне населенного пункта/Капитальный ремонт

"Разработано"
Директор ООО "Автомобильные
дороги Пскова"

Губин Ю.И.

2018г.

УТВЕРЖДАЮ
Начальник отдела организации работ по
безопасности дорожного движения
ФКУ Упрдор "Северо-Запад"
31.05.18

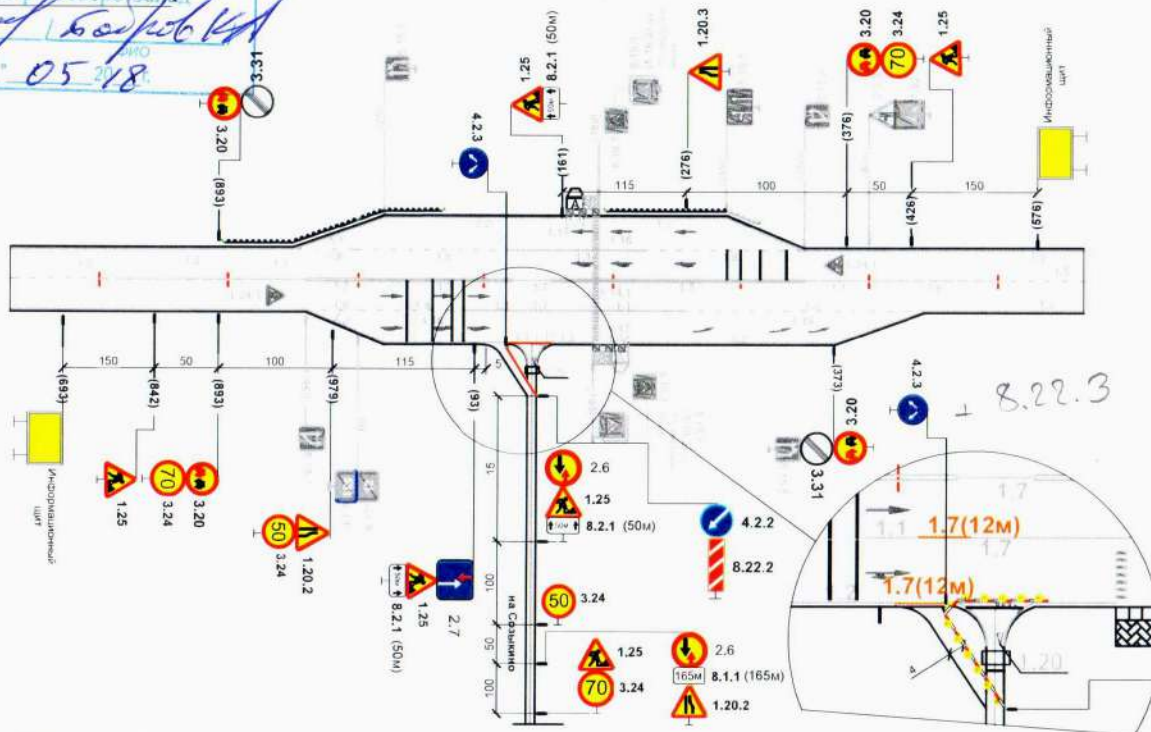

Рассмотрено:
31.05.2018г.

Условные обозначения:

- 1.25 - Временный дорожный знак;
- Водоналивной блок, устанавливаемый встык;
- Барьер из бетона парапетного типа, уд. сп. 82-127 кДж, рабочая ширина 1-2,1 м; Размеры не более 0,6+0,8+4 м;
- 1.1 - Временная разметка, ее номер по ГОСТ 51256-2011;
- 1.7 - Сущ. дорожная разметка, ее номер по ГОСТ 51256-2011;
- Сигнальный фонарь, цвет красный шаг установки 3-5м;
- Зона работ.

Заказчик: ФКУ Упрдор "Северо-Запад".

Организация выполняющая работы: ООО "Автомобильные дороги Пскова" г.Псков.

Основания для производства работ: Государственный контракт № 54/18/401228 от 15 мая 2018г.

Наименование объекта: Капитальный ремонт искусственных сооружений на действующей сети автомобильных дорог общего пользования федерального значения: Водопропускная труба на км 531+154, автомобильной дороги Р-23 Санкт-Петербург - Псков - Пустошка - Невель - граница с Республикой Белоруссия, Псковская область.

Вид и характер дорожных работ: Капитальный ремонт трубы. I этап.

Сроки исполнения работ: 17 мая 2018г. - 17 сентября 2018г.

Ответственный за проведение дорожных работ: Дорожный мастер Снетков А.А., 89118817737.

Составитель схемы: Заместитель начальника отдела по ремонтам и капитальным работам автомобильных дорог и искусственных сооружений ООО "Автомобильные дороги Пскова", Петров А.И., тел. 8(8112)510520.

Примечание:

1. Дорожные знаки применяются согласно ГОСТ 52289-2004;
2. Временные дорожные знаки III типоразмера, соответствуют ГОСТ Р 52290-2014;
3. Блоки из полимерного материала заполняются жидким балластом (летом водой, в зимнее время соляным раствором) или демпфирующими материалами, устанавливаются встык;
4. Бетонное ограждение парапетного типа, уд. способностью 82-127 кДж, рабочая ширина 1-2,1 м. Размеры не более 0,6+0,8+4 м;
5. Постоянные дорожные знаки противоречащие временным должны быть зачехлены, а после завершения работ и снятия временных ТСОДД - расчехлены;
6. Дорожные рабочие должны быть одеты в спецодежду оранжевого цвета со световозвращающими элементами;
7. Режим работы выбирать согласно требований ФКУ Упрдор "Северо-Запад";
8. Проинформировать ГИБДД о месте и сроках проведения работ не менее чем за 7 суток до начала работ, РЭГ ОГИБДД МО МВД России "Невельский". Тел.: +7 (81151) 2-15-43 (дежурная часть); Адрес: Псковская область, г.Невель, Интернациональная улица, 5;
9. До начала производства работ направить копии утвержденных и согласованных схем в отделы ОР и БДД ФКУ Упрдор "Северо-Запад"; сообщить в ситуационный центр ФКУ Упрдор "Северо-Запад" точное место, время и дату выхода на производство работ; По завершению работ сообщить в ситуационный центр ФКУ Упрдор "Северо-Запад" дату окончания работ;
10. Допуск на расстановку ТСОДД в поперечном профиле 0,1м, в остальных случаях 1м;
11. Схемы разработаны с учетом требований ОДМ 218.6.019-2016; ТР ТС 014/2011; регламента, утвержденного приказом ФКУ Упрдор "Северо-Запад" N390 от 26.10.17г.

"Согласовано"
Генеральный директор
ООО "Феникс"

Фролов А.А.
23.05.2018г.



"Утверждено"
ФКУ Упрдор "Северо-Запад"

УТВЕРЖДАЮ
Начальник отдела организации работ по безопасности дорожного движения
ФКУ Упрдор "Северо-Запад"
2018г.
31.05.2018

Схема организации движения и ограждения мест производства долговременных работ.
Пропуск транспортных средств по одной полосе, при светофорном регулировании. I этап.


Объект: Водопропускные трубы на км 377+709 а/м Р-23
Вне населенного пункта/Капитальный ремонт

"Разработано"
Директор ООО "Автомобильные дороги Пскова"



Губин Ю.И.

2018г.

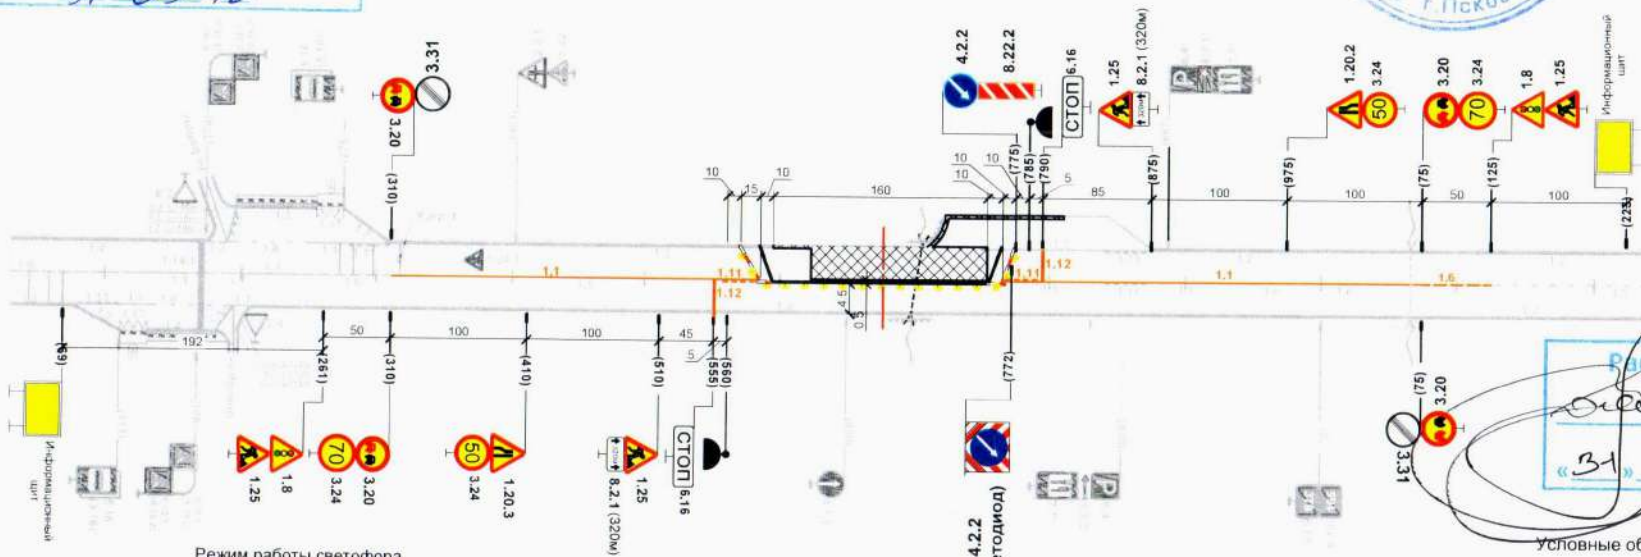

Режим работы светофора

Фаза	Цикл светофорного регул.		N светофора	Длительность сигн., с.	
	1 фаза	2 фаза		Красный	Зеленый
Полоса движения Т	90	90	1 (СЛБ)	160	90
Область Пустошки	90	90	2 (Р. Белоруссия)	150	100

Примечание:

- Дорожные знаки применяются согласно ГОСТ 52289-2004;
- Временные дорожные знаки III типоразмера, соответствуют ГОСТ Р 52290-2014;
- Блоки из полимерного материала заполняются жидким балластом (летом водой, в зимнее время соляным раствором) или демпфирующими материалами, устанавливаются встык;
- Бетонное ограждение паралетного типа, уд. способностью 82-127 кДж, рабочая ширина 1-2,1 м. Размеры не более 0,6+0,8+4 м;
- Постоянные дорожные знаки противоречащие временным должны быть зачехлены, а после завершения работ и снятия временных ТСОДД - расчехлены;
- Дорожные рабочие должны быть одеты в спецодежду оранжевого цвета со световозвращающими элементами;
- Режим работы выбирать согласно требований ФКУ Упрдор "Северо-Запад";
- Проинформировать ГИБДД о месте и сроках проведения работ не менее чем за 7 суток до начала работ. РЭГ ОГИБДД МО МВД России "Опочецкий". Тел.: +7 (81138) 21-755 (дежурная часть); Адрес: Псковская область, Опочечский район, Опочка, Коммунальная улица, 85;
- До начала производства работ направить копии утвержденных и согласованных схем в отделы ОР и БДД ФКУ Упрдор "Северо-Запад"; сообщить в ситуационный центр ФКУ Упрдор "Северо-Запад" точное место, время и дату выхода на производство работ; По завершению работ сообщить в ситуационный центр ФКУ Упрдор "Северо-Запад" дату окончания работ;
- Допуск на расстановку ТСОДД в поперечном профиле 0,1м, в остальных случаях 1м;
- Схемы разработаны с учетом требований ОДМ 218.6.019-2016; ТР ТС 014/2011; регламента, утвержденного приказом ФКУ Упрдор "Северо-Запад" N390 от 26.10.17г.

Заказчик: ФКУ Упрдор "Северо-Запад".

Организация выполняющая работы: ООО "Автомобильные дороги Пскова" г.Псков.

Основания для производства работ: Государственный контракт № 54/18/401228 от 15 мая 2018г.

Наименование объекта: Капитальный ремонт искусственных сооружений на действующей сети автомобильных дорог общего пользования федерального значения: Водопропускная труба на км 377+709, автомобильной дороги Р-23 Санкт-Петербург - Псков - Пустошка - Невель - граница с Республикой Белоруссия, Псковская область.

Вид и характер дорожных работ: Капитальный ремонт трубы. I этап.

Сроки исполнения работ: 17 мая 2018г. - 17 сентября 2018г.

Ответственный за проведение дорожных работ: Дорожный мастер Решетнев Н.В. 89118817737.

Составитель схемы: Заместитель начальника отдела по ремонтам и капитальным ремонтам автомобильных дорог и искусственных сооружений ООО "Автомобильные дороги Пскова", Петров А.И., тел. 8(8112)510520.

Рассмотрено:
31.05.2018г.

Условные обозначения:

- 1.25 - Временный дорожный знак;
- Водоналивной блок, устанавливается встык;
- Барьер из бетона паралетного типа, уд. сп. 82-127 кДж, рабочая ширина 1-2,1 м; Размеры не более 0,6+0,8+4 м;
- 1.1 - Временная разметка, ее номер по ГОСТ 51256-2011;
- Сущ. дорожная разметка, ее номер по ГОСТ 51256-2011;
- Сигнальный фонарь, цвет красный шаг установки 3-5м;
- Зона работ



23.05.2018г.

"Утверждено"
ФКУ Упрдор "Северо-Запад"

Начальник отдела организации работ по безопасности дорожного движения
 ФКУ Упрдор "Северо-Запад"

31.05.2018


**Схема организации движения и ограждения мест производства
 долговременных работ.**
**Пропуск транспортных средств по одной полосе, при светофорном
 регулировании. II этап.**

**Объект: Водопропускные трубы на км 377+709 а/м Р-23
 Вне населенного пункта/Капитальный ремонт**

"Разработано"
 Директор ООО "Автомобильные
 дороги Пскова"

Губин Ю.И.

2018г.

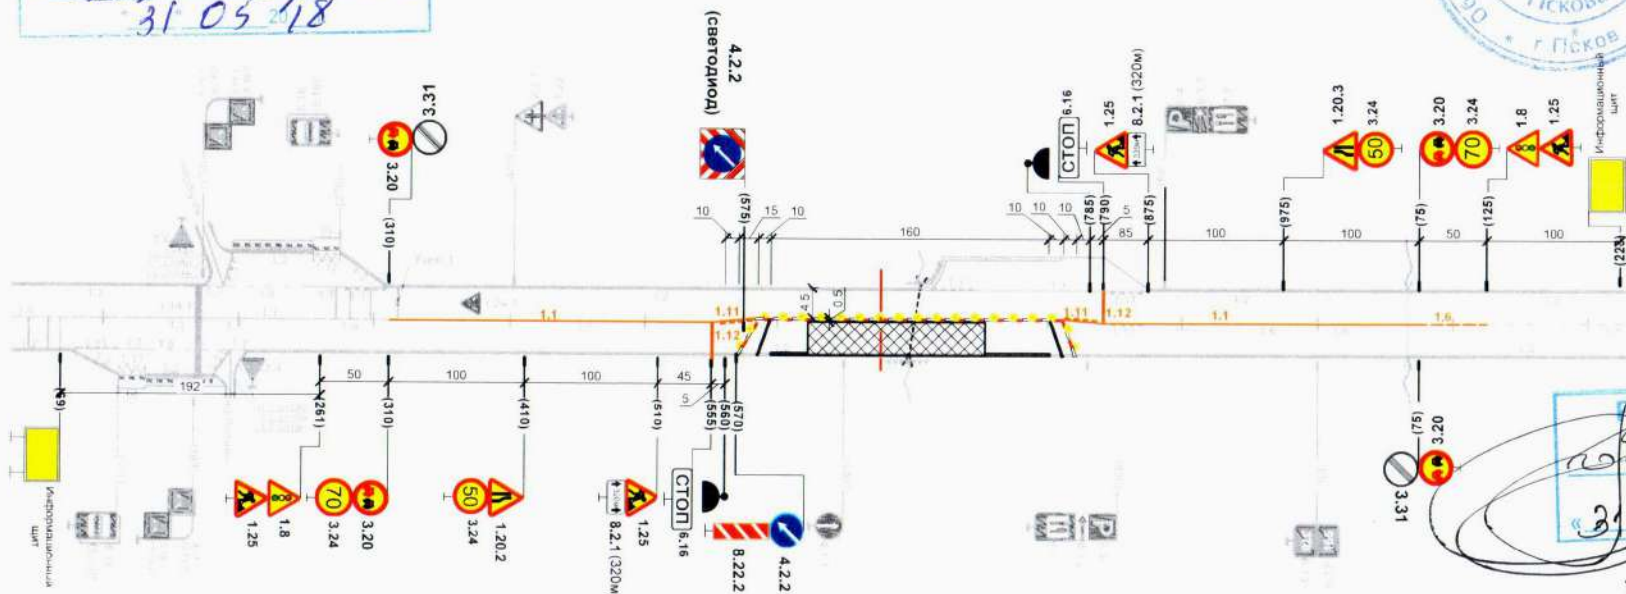

Режим работы светофора

Фаза	Цель светофорного регул.		N свето-фора	Длительность сигн., с.	
	1 фаза	2 фаза		Красный	Зеленый
Полная фаза	70	90	2 (Р-23 (Белоруссия))	160	90
Остаток фазы	100	50	1 (СЗТБ)	150	100

Рассмотрено:
 31.05.2018

Условные обозначения:

- 1.25 - Временный дорожный знак;
- Водонепроницаемый блок, устанавливаемый встык;
- Барьер из бетона паралетного типа, уд. сп. 82-127 кДж, рабочая ширина 1-2,1 м; Размеры не более 0,6+0,8+4 м;
- 1.1 - Временная разметка, ее номер по ГОСТ 51256-2011;
- Сущ. дорожная разметка, ее номер по ГОСТ 51256-2011;
- Сигнальный фонарь, цвет красный шаг установки 3-5м;
- Зона работ.

Примечание:

1. Дорожные знаки применяются согласно ГОСТ 52289-2004;
2. Временные дорожные знаки III типоразмера, соответствуют ГОСТ Р 52290-2014;
3. Блоки из полимерного материала заполняются жидким балластом (летом водой, в зимнее время соляным раствором) или демпфирующими материалами, устанавливаются встык;
4. Бетонное ограждение паралетного типа, уд. способностью 82-127 кДж, рабочая ширина 1-2,1 м. Размеры не более 0,6+0,8+4 м;
5. Постоянные дорожные знаки противоречащие временным должны быть зачехлены, а после завершения работ и снятия временных ТСОДД - расчехлены;
6. Дорожные рабочие должны быть одеты в спецодежду оранжевого цвета со световозвращающими элементами;
7. Режим работы выбирать согласно требований ФКУ Упрдор "Северо-Запад";
8. Проинформировать ГИБДД о месте и сроках проведения работ не менее чем за 7 суток до начала работ. РЭГ ОГИБДД МО МВД России "Опочецкий". Тел.: +7 (81138) 21-755 (дежурная часть); Адрес: Псковская область, Опочечский район, Опочка, Коммунальная улица, 85;
9. До начала производства работ направить копии утвержденных и согласованных схем в отделы ОР и БДД ФКУ Упрдор "Северо-Запад"; сообщить в ситуационный центр ФКУ Упрдор "Северо-Запад" точное место, время и дату выхода на производство работ; По завершению работ сообщить в ситуационный центр ФКУ Упрдор "Северо-Запад" дату окончания работ;
10. Допуск на расстановку ТСОДД в поперечном профиле 0,1м, в остальных случаях 1м;
11. Схемы разработаны с учетом требований ОДМ 218.6.019-2016; ТР ТС 014/2011; регламента, утвержденного приказом ФКУ Упрдор "Северо-Запад" N390 от 26.10.17г.

Заказчик: ФКУ Упрдор "Северо-Запад".

Организация выполняющая работы: ООО "Автомобильные дороги Пскова" г.Псков.

Основания для производства работ: Государственный контракт № 54/18/401228 от 15 мая 2018г.

Наименование объекта: Капитальный ремонт искусственных сооружений на действующей сети автомобильных дорог общего пользования федерального значения: Водопропускная труба на км 377+709, автомобильной дороги Р-23 Санкт-Петербург - Псков - Пустошка - Невель - граница с Республикой Белоруссия, Псковская область.

Вид и характер дорожных работ: Капитальный ремонт трубы. II этап.

Сроки исполнения работ: 17 мая 2018г. - 17 сентября 2018г.

Ответственный за проведение дорожных работ: Дорожный мастер Решетнев Н.В. 89118817737.

Составитель схемы: Заместитель начальника отдела по ремонту и капитальным работам автомобильных дорог и искусственных сооружений ООО "Автомобильные дороги Пскова", Петров А.И., тел. 8(8112)510520.

