

Утверждаю

Схема организации дорожного движения и ограничения места производства работ по демонтажу/монтажу дорожного ограждения на автомобильной дороге с двумя проезжими частями и разделительной полосой (а.д. М-10 "РОССИЯ" км 664+669)
Характер работ: Краткосрочные работы

Согласовано:

ООО "Феникс"
Генеральный директор

Разработано:

ООО "ТрансДорТех"
Заместитель генерального директора


Фролов А.А.
2018 г.

Крутецкий А.В.
2018 г.



Зам. УТВЕРЖДАЮ
Кальник отдела организации работ по безопасности дорожного движения
ФКУ Упрдор "Северо-Запад"
подпись: [подпись]
08.10.18

Рассмотрено:
08.10.18
2018 г.

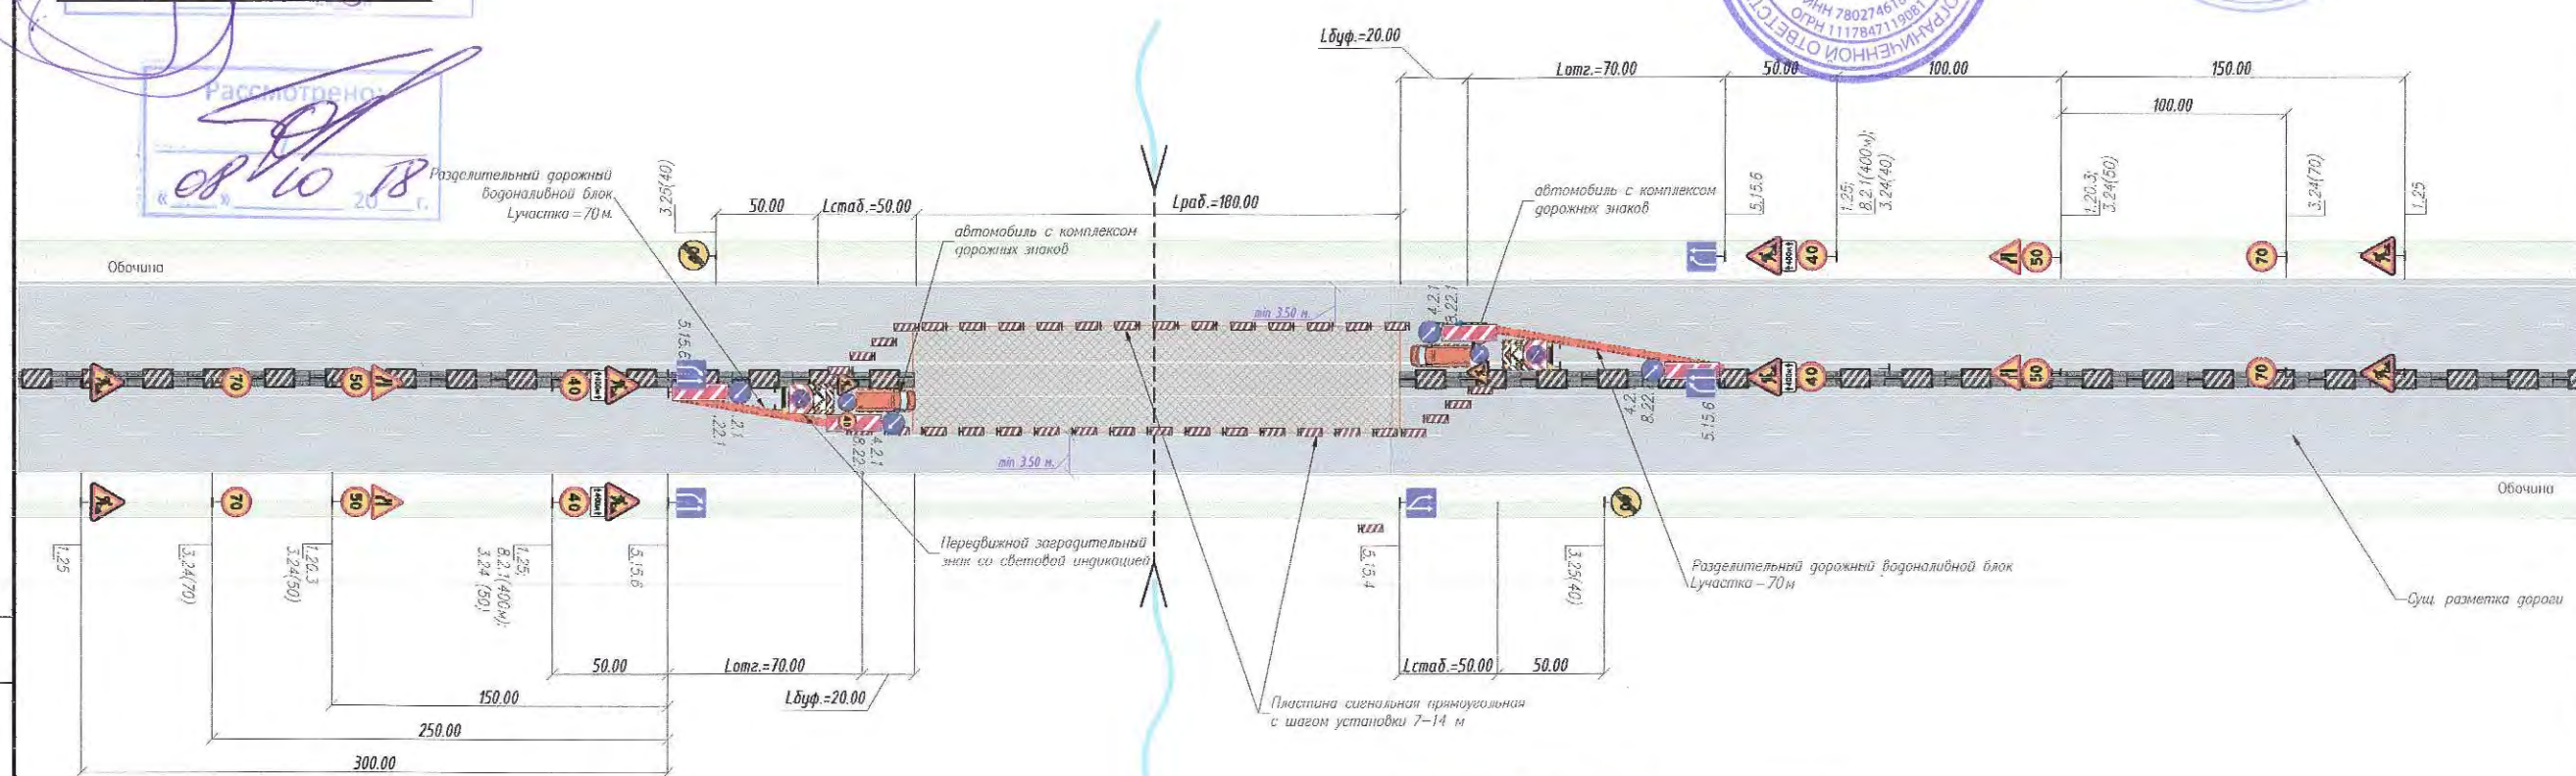

Условные обозначения:

	- зона работ;
	- стойка дорожного знака;
	- устанавливаемые на период работ дорожные знаки на временной стойке;
	- передвижной заградительный знак со световой индикацией;
	- разделительный дорожный блок
	- направляющая дорожная пластина;
	- разделитель дорожный с направляющей пластиной
	- Разделительный дорожный бетонный блок

Заказчик работ: ФКУ Упрдор "Северо-Запад";
Генподрядчик: ООО "Феникс"
Подрядчик: ООО "ТрансДорТех"
Основание для выполнения работ: ГК № 54/18/401228 от 15.05.2018 г.
Сроки производства работ: 10.10.2018 - 15.08.2019 г.
Ответственный за производство работ: Хорунжий Ю.И. тел. +7-952-365-58-55
Данная типовая схема применяется на период проведения работ на следующих адресах: "Капитальный ремонт водопропускной трубы на км 664+669 автомобильная дорога М-10 "Россия" Москва-Тверь-Великий Новгород - Санкт-Петербург, Ленинградская область.
Примечание:
- Схема разработана с учетом рекомендаций и требований ОДМ 218.6.019-2016, ТР ТС 014/2011
- Дорожные знаки должны соответствовать ГОСТ 32945-2014 быть установлены в соответствии с ГОСТ 52289-2004;
- Осуществить уведомление подразделения ГИБДД о месте и сроках проведения работ не менее чем за одни сутки
- Временные дорожные знаки применяют 4а (III) типоразмера по ГОСТ Р 32945-2014, выполненные на желтом фоне.
- По окончании производства работ обеспечить безопасность дорожного движения.
- Рабочие должны быть одеты в светоотражающие жилеты;
- Ответственный и (или) его заместитель за производство работ должен находиться на участке;
- Режим работы выбирать согласно требованиям ФКУ Упрдор "Северо-Запад"
- Схема разработана согласно регламенту, утвержденного приказом ФКУ Упрдор "Северо-Запад" 390 от 26.10.17 г.

Изм.	Кол.уч.	Лист	№ док.	Подпись	Дата
Выполнил		Усков		[подпись]	10.18
Проверил		Юрчак		[подпись]	10.18

1-18-10-СОД-01.1		
Выполнение отдельных видов работ по содержанию действующей сети автомобильных дорог общего пользования федерального значения в 2018 году в Ленинградской области		
Технические средства организации дорожного движения	Стадия	Лист
	Р	1
Схема ОДД на время производства работ Этап 1	ООО "ТрансДорТех"	

Взам. инв. №
Лист и дата
Инв. № подл.