

Утверждаю

Зам. УТВЕРЖДАЮ  
 Начальник отдела организации работ по содержанию автомобильных дорог  
 ФКУ Упрдор "Северо-Запад"  
 [Подпись] [Подпись]  
 08.10.2018 г.  
 08.10.18 г.

Схема организации дорожного движения и ограничения места производства работ по замене водопропускных труб под проезжей частью на автомобильной дороге с двумя проезжими частями и разделительной полосой (а.д. М-10 "РОССИЯ" км 664+669)  
 Пропуск транспортных средств осуществляется по полосе встречного движения с переводом транспортного потока через разделительную полосу.  
 Характер работ: Долгосрочные работы

Согласовано:

ООО "Феникс"  
 Генеральный директор




Фролов А.А.  
 2018 г.

Разработана:

ООО "ТрансДорТех"  
 Заместитель генерального директора



Крутецкий А.В.  
 2018 г.

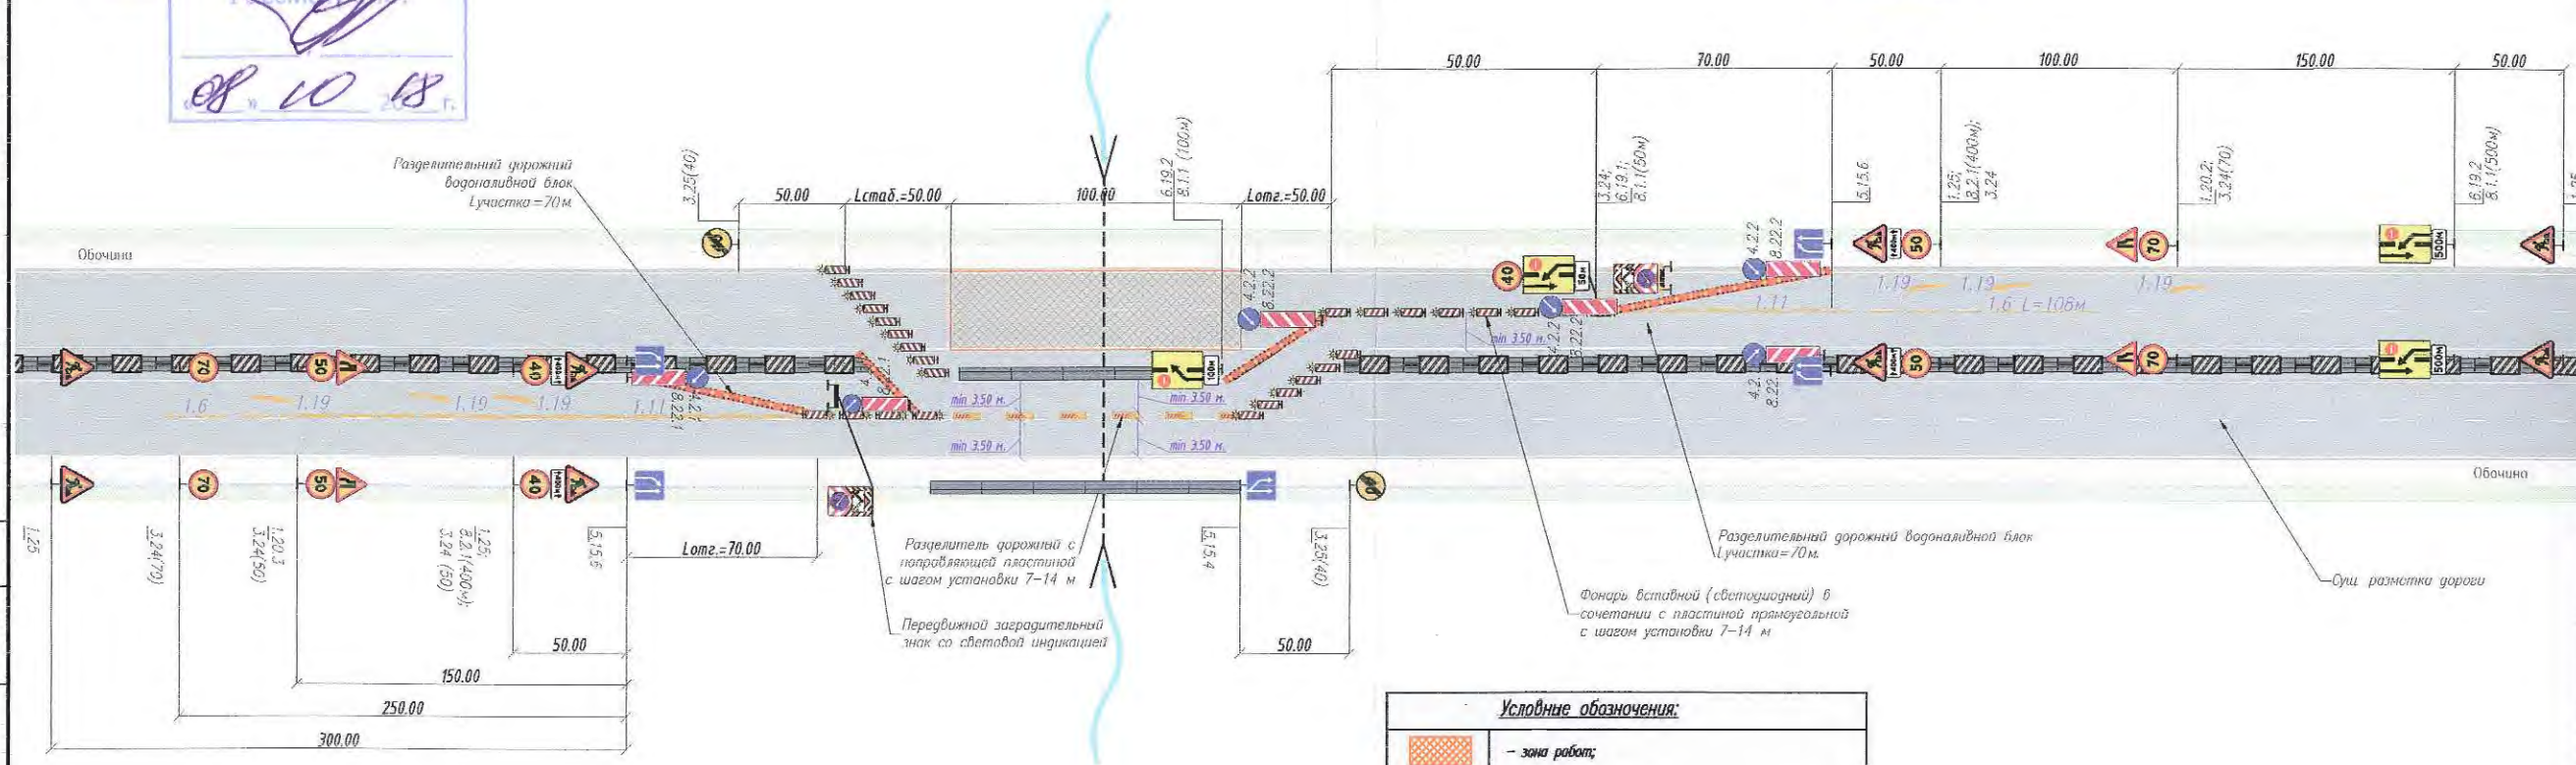

**Условные обозначения:**

	- зона работ;
	- стойка дорожного знака;
	- устанавливаемые на период работ дорожные знаки на временной стойке;
	- Передвижной заградительный знак со световой индикацией;
	- Разделительный дорожный блок с фонарем
	- направляющая дорожная пластина;
	- разделитель дорожный с направляющей пластиной
	- Разделительный дорожный бетонный блок

Заказчик работ: ФКУ Упрдор "Северо-Запад";

Генподрядчик: ООО "Феникс"

Подрядчик: ООО "ТрансДорТех"

Основание для выполнения работ: ГК № 54/18/401228 от 15.05.2018 г.

Сроки производства работ: 10.10.2018 - 15.08.2019 г.

Ответственный за производство работ: Хорунжий Ю.И. тел. +7-952-365-58-55

Данная типовая схема применяется на период проведения работ на следующих адресах: "Капитальный ремонт водопропускной трубы на км 664+669 автомобильная дорога М-10 "Россия" Москва-Тверь-Великий Новгород - Санкт-Петербург, Ленинградская область.

Примечание:

- Схема разработана с учетом рекомендаций и требований ОДМ 218.6.019-2016, ТР ТС 014/2011;
- Дорожные знаки должны соответствовать ГОСТ 32945-2014 быть установлены в соответствии с ГОСТ 52289-2004;
- Осуществить уведомление подразделения ГИБДД о месте и сроках проведения работ не менее чем за одни сутки
- Временные дорожные знаки применяют 4а (III) типоразмера по ГОСТ Р 32945-2014, выполненные на желтом фоне.
- По окончании производства работ обеспечить безопасность дорожного движения.
- Рабочие должны быть одеты в светоотражающие жилеты;
- Ответственный и (или) его заместитель за производство работ должен находиться на участке;
- Режим работы выбирать согласно требованиям ФКУ Упрдор "Северо-Запад"
- Схема разработана согласно регламенту, утвержденного приказом ФКУ Упрдор "Северо-Запад" 390 от 26.10.17 г.

					1-18-10-СОД-01.2				
					Выполнение отдельных видов работ по содержанию действующей сети автомобильных дорог общего пользования федерального значения в 2018 году в Ленинградской области				
Изм.	Кол.уч.	Лист	№ док.	Подпись	Дата	Технические средства организации дорожного движения	Стадия	Лист	Листов
							Р	1	1
						Схема ОДД на время производства работ		ООО "ТрансДорТех"	
						Этап 2			

Взам. инв. №  
 Подп. и дата  
 Инв. № подл.