

Утверждаю


зам. УТВЕРЖДАЮ
 Начальник отдела организации работ по безопасности дорожного движения
 ФКУ Упрдор "Северо-Запад"
 [Подпись]
 08/10/2018 г.

Рассмотрено:
 [Подпись]
 08/10/2018 г.

Схема организации дорожного движения и ограничения места производства работ по замене водопропускных труб под проезжей частью на автомобильной дороге с двумя проезжими частями и разделительной полосой (а.д. М-10 "РОССИЯ" км 664+669)
 Пропуск транспортных средств осуществляется по полосе встречного движения с переводом транспортного потока через разделительную полосу.
 Характер работ: Долгосрочные работы

Согласовано:
 ООО "Феникс"
 Генеральный директор
 [Подпись]
 2018 г.

Разработана:
 ООО "ТрансДорТех"
 Заместитель генерального директора
 Крутецкий А.В.
 2018 г.

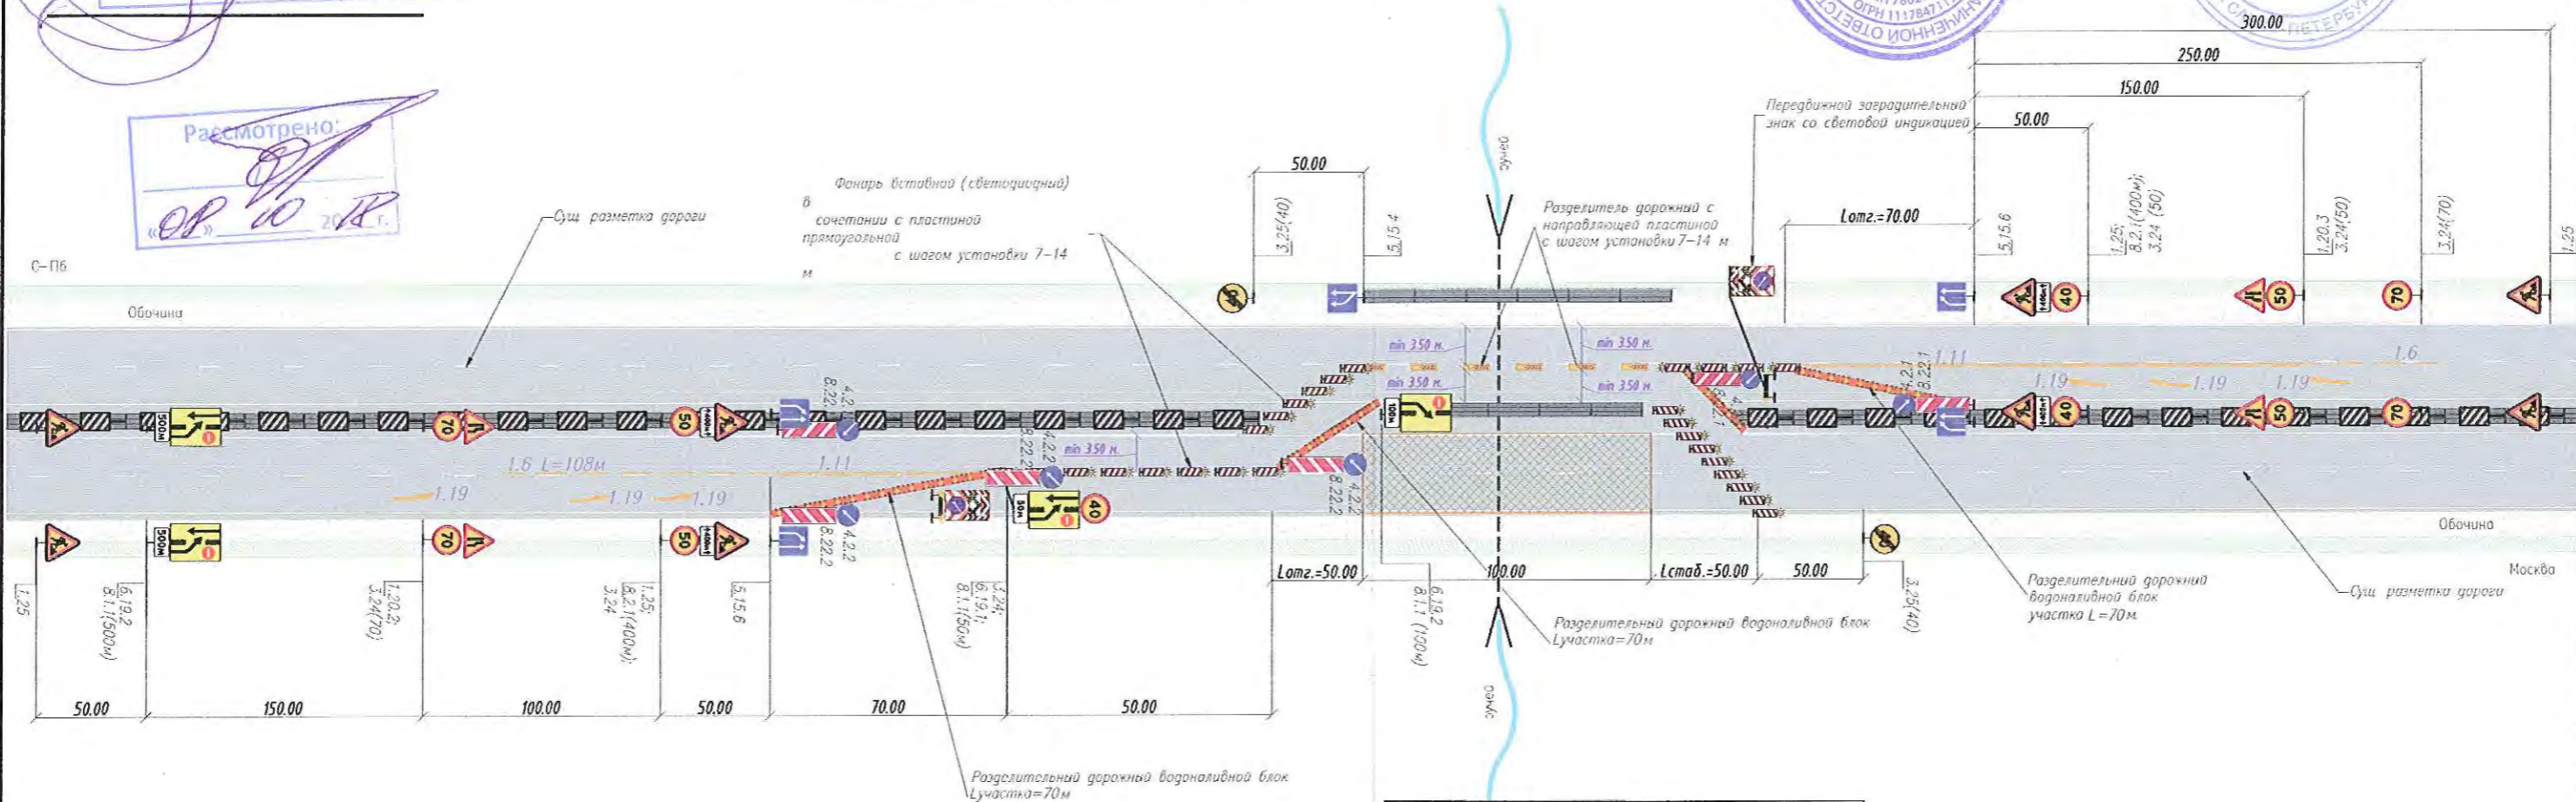

Условные обозначения:

	- зона работ;
	- стойка дорожного знака;
	- устанавливаемые на период работ дорожные знаки на временной стойке;
	- Передвижной заградительный знак со световой индикацией;
	- Разделительный дорожный блок с фанарем
	- направляющая дорожная пластина;
	- разделитель дорожный с направляющей пластиной
	- Разделительный дорожный бетонный блок

Заказчик работ: ФКУ Упрдор "Северо-Запад";
 Генподрядчик: ООО "Феникс"
 Подрядчик: ООО "ТрансДорТех"
 Основание для выполнения работ: ГК № 54/18/401228 от 15.05.2018 г.
 Сроки производства работ: 10.10.2018 - 15.08.2019 г.
 Ответственный за производство работ: Хорунжий Ю.И. тел. +7-952-365-58-55
 Данная типовая схема применяется на период проведения работ на следующих адресах: "Капитальный ремонт водопропускной трубы на км 664+669 автомобильная дорога М-10 "Россия" Москва-Тверь-Великий Новгород - Санкт-Петербург, Ленинградская область.

Примечание:
 - Схема разработана с учетом рекомендаций и требований ОДМ 218.6.019-2016, ТР ТС 014/2011;
 - Дорожные знаки должны соответствовать ГОСТ 32945-2014 быть установлены в соответствии с ГОСТ 52289-2004;
 - Осуществить уведомление подразделения ГИБДД о месте и сроках проведения работ не менее чем за одни сутки
 - Временные дорожные знаки применяют 4а (II) типоразмера по ГОСТ Р 32945-2014, выполненные на желтом фоне.
 - По окончании производства работ обеспечить безопасность дорожного движения.
 - Рабочие должны быть одеты в светоотражающие жилеты;
 - Ответственный и (или) его заместитель за производство работ должен находиться на участке;
 - Режим работы выбирать согласно требованиям ФКУ Упрдор "Северо-Запад"
 - Схема разработана согласно регламенту, утвержденного приказом ФКУ Упрдор "Северо-Запад" 390 от 26.10.17 г.

1-18-10-СОД-01.3

Выполнение отдельных видов работ по содержанию действующей сети автомобильных дорог общего пользования федерального значения в 2018 году в Ленинградской области

Изм.	Колуч.	Лист	№ док.	Подпись	Дата	Технические средства организации дорожного движения	Стадия	Лист	Листов
Выполнил	Усков			[Подпись]	10.18			P	1
Проверил	Юрчак			[Подпись]	10.18				
Схема ОДД на время производства работ Этапы 3							ООО "ТрансДорТех"		

Взам. инв. №
 Подп. и дата
 Инв. № подл.