


Согласовано : ГИБДД

от 31.12.2014г.

 Уполномоченный ГИБДД ГУ МВД
 России по г. Санкт-Петербургу
 и Ленинградской области



подразделения "Северо-Запад"
 ООО "Транстроймеханизация"

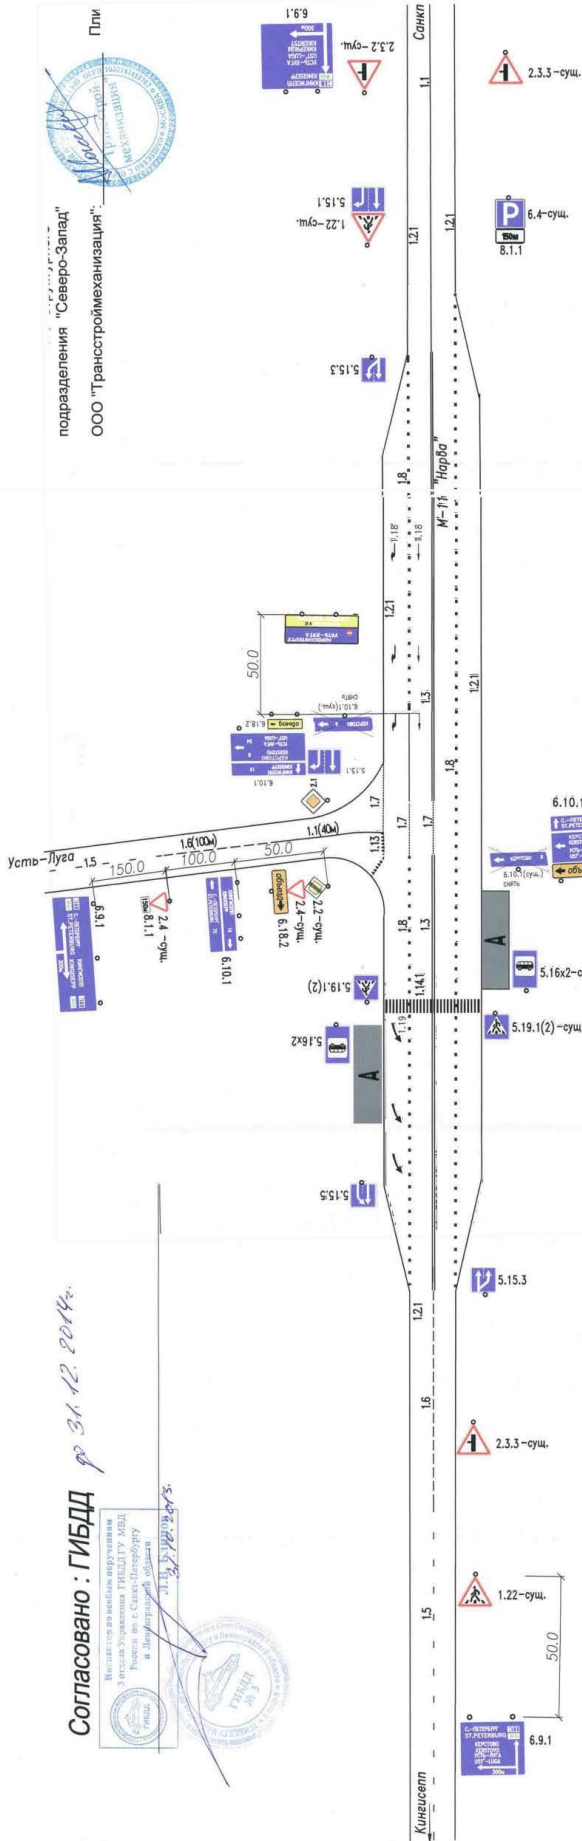

Работы ведет: ООО "Транстроймеханизация"
 Ответственный за производство работ: [подпись]
 тел.: 8121-339-2535

Период действия схемы:

1. Дорожные знаки установить в соответствии с ГОСТ Р 52288-2004 №3290-2004.
2. Для возможности вести ручное регулирование движения.
3. В темное время суток применять освещение мигательными фонарями.
5. Обязательное присутствие дорожника на месте.

300.12-122-ТКР-ТСР			
Имя	Кол.ч	Лист	№рек.
Разработчик	Михаев	009.13	009.13
Проверщик	Показова	009.13	009.13
Технические сведения, организации строительного объекта			
Временная схема расположения техники и средств организации дорожного движения на период производства работ(С-Запад)			
И.Контроль	Луговая	009.13	009.13
ГИП	Показова	009.13	009.13

