




Заявитель на чья имя
ФКУ «Севердортпротектор»
Порядок № 005 «Исполнительная Компания «Балтийский берег»
Основание: Государственный контракт №111/16/401172 от 31.10.2016г.

Капитальный ремонт моста через реку Уза на км 14.7+7.46 а/д Р-56 Великий Новгород - Солыцы - Порхов - Псков, Псковская область



Схема ОДД на время производства долговременных работ по ремонту моста и пропуску транспорта по специальному устройному объезду

«СОГЛАСОВАНО»

«РАЗРАБОТАНО»
Главный инженер
ООО «Исполнительная Компания «Балтийский берег»
И.А. Далева
2016 г.

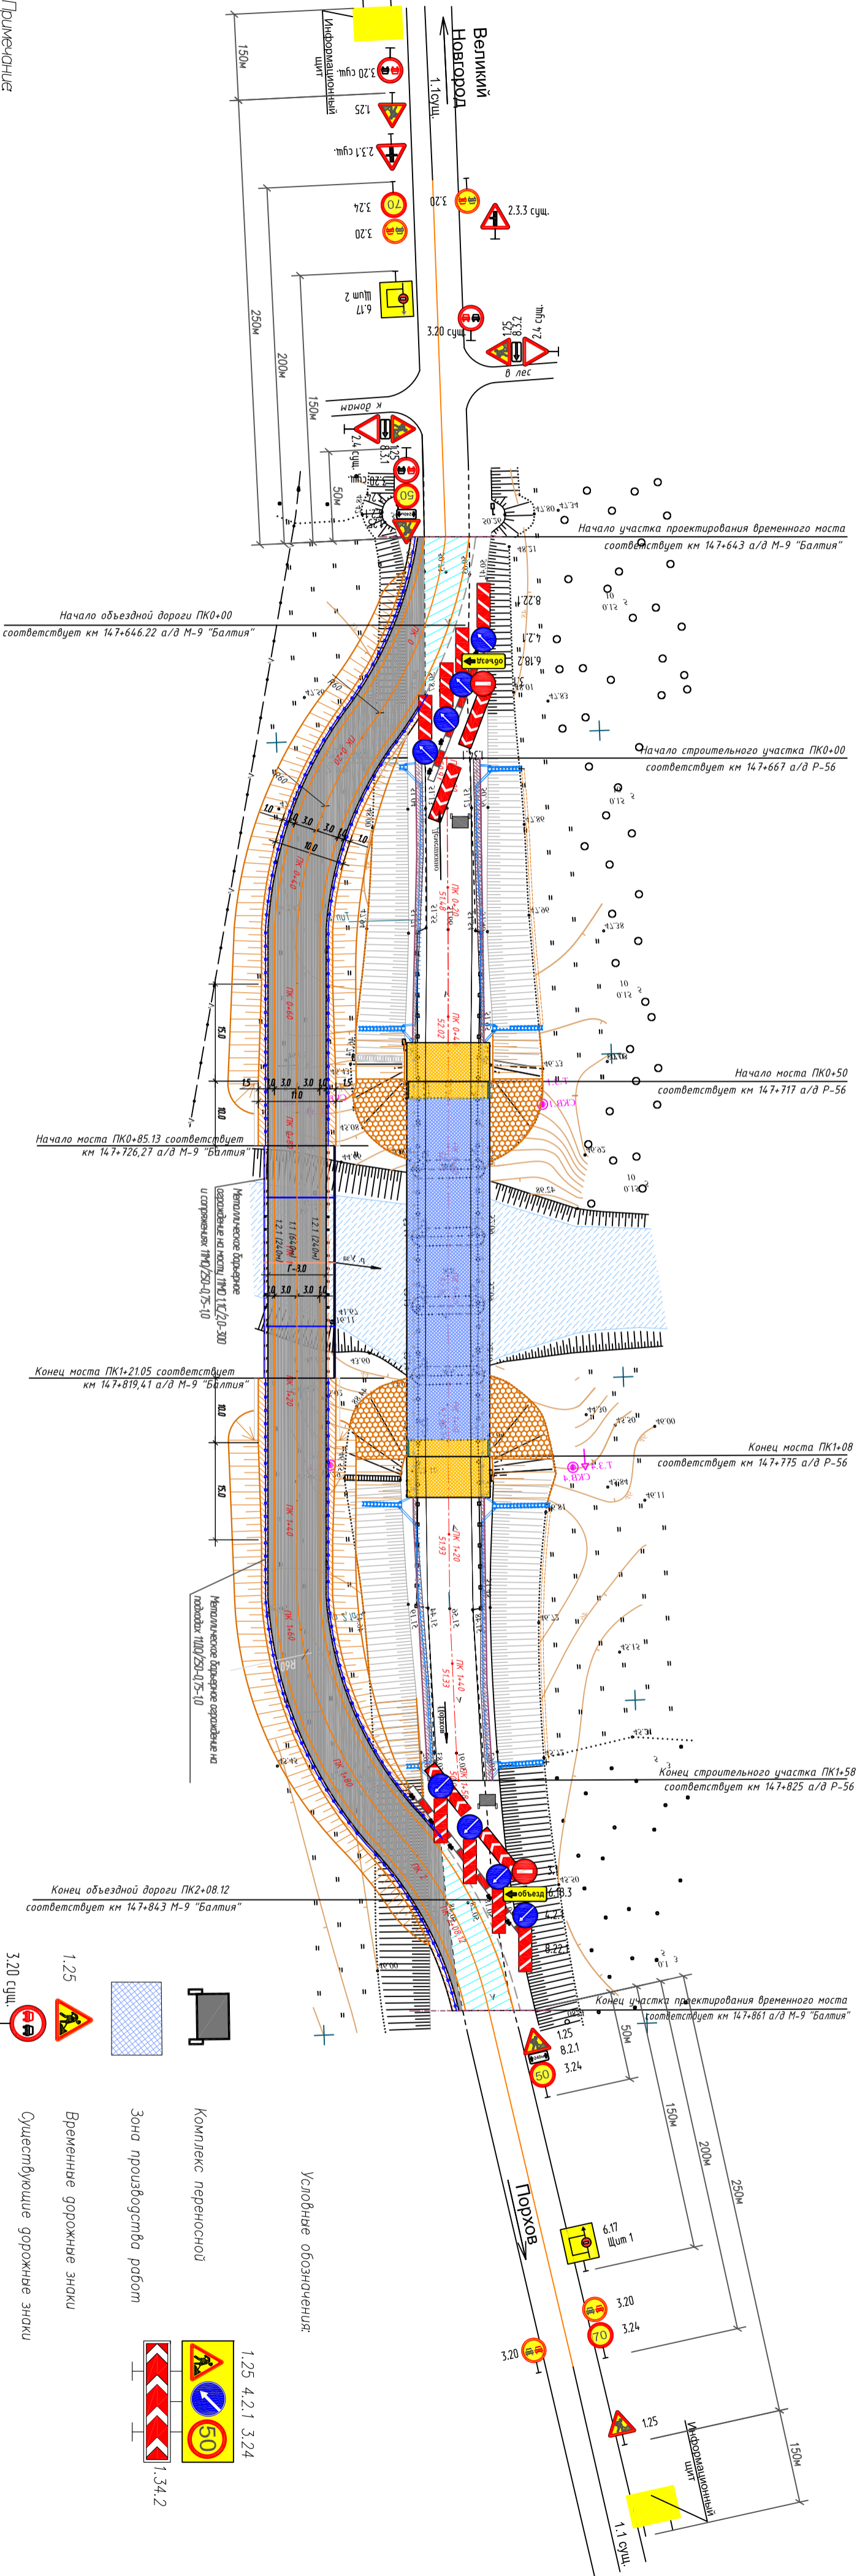

- Примечание
1. Схема разработана на время проведения работ по капитальному ремонту существующего моста через реку Уза.
 2. Работы производятся круглогодично. Проектирование средств временных ограничений осуществляется по временному объезду. Временная дорожка соответствует IV технической категории, устраивается в новизн, с работой стороны по ходу движения основной трассы. Движение автомобильного транспорта производится по двум полосам по одной в каждом направлении шириной по 3,0м каждая. Ширина земляного полотна временной дорожки составляет 10,0м, ширина ограждаемого покрытия проезжей части составляет 7,0м. После окончания капитального ремонта моста временный объезд разбирается и производится работы по восстановлению почвенно-растительного слоя.
 3. Проектирование транспортных средств производится без перекрытия в движении в обоих направлениях. Временные окна для производства ремонтно-строительных работ не предусматриваются.
 4. Для пересечения водного препятствия – река Уза, устраивается временный мост с забойным Г-8, с двумя служебными проходами шириной 0,8м. Движение автомобильных средств по временному мосту производится по одной полосе в каждом направлении шириной по 3,0м каждая.
 5. Расстановка временных ТОДД принята с учетом расположения объекта вне населенного пункта.
 6. Расстановка временных дорожных знаков ограждающих направлениях и сигнальных устройств и их тип, приняты в соответствии:
 - а) ГОСТ Р 52289–2004 – “Правила применения дорожных знаков, разметки, светофоров, дорожных ограждений и направляющих устройств”, 2005г
 - б) ОДМ 218.6.019–2016 “Рекомендации по организации движения и организации мест производства работ”, 2009г
 - в) Мегаполис рекомендация ПИБДД – “Организация движения и организации мест производства работ”, 2009г
 - г) ВСН 37–84 “Инструкция по организации движения и организации мест производства дорожных работ”;
 7. Номер дорожных знаков на схеме – по ГОСТ Р 52289–2004, ГОСТ Р 52289–2004, Типоразмер знаков – III.
 8. Временные дорожные знаки устанавливаются с учетом постановки дислокации дорожных знаков. Постановка ТОДД производится временными зонами.
 9. Для ограждения зоны работ применяются водонепроницаемые блоки с установленными на них сигнальными фонарями. Шаг установки сигнальных фонарей – 3–5м.
 10. Дорожные работы должны быть выполнены в световом оранжевом цвете со светоотражающими элементами.
 11. Ответственный за производство работ должен находиться на участке.
 12. В течение время работ производится работ и походы осуществляются на расстоянии 150 метров с интенсивностью не менее 20ПК.
 13. Копию схемы за сутки до начала работ предоставить в территориальный отдел ПИБДД.
 14. Работы производить согласно плану ФКУ «Севердортпротектор» №2525 от 19.05.2016г.
 15. Другое на усмотрение ТОДД в провозном порядке (по ходу движения транспорта) 0,2м в поперечном, 0,1м

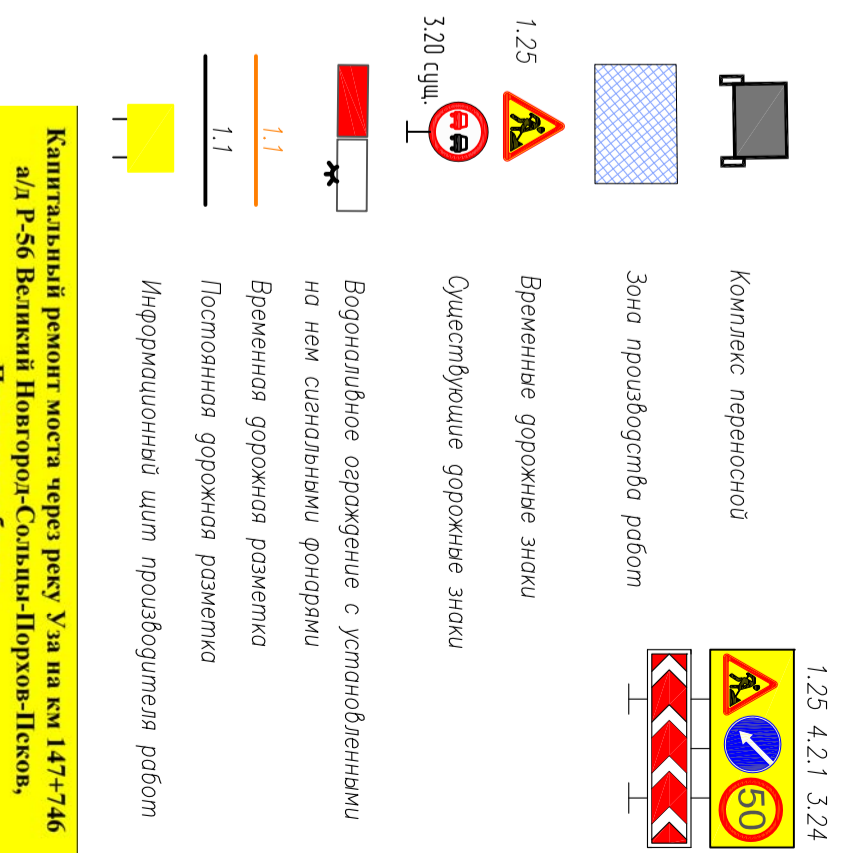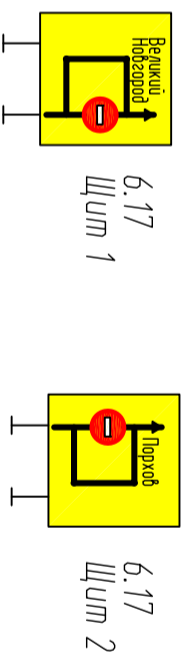

КАПИТАЛЬНЫЙ РЕМОНТ МОСТА ЧЕРЕЗ РЕКУ УЗА НА КМ 14.7+7.46 а/д Р-56 Великий Новгород-Солыцы-Порхов-Псков, Псковская область

Заказчик: ФКУ «Севердортпротектор»
Генподрядчик: ООО «Исполнительная Компания «Балтийский берег»
Ответственный за производство работ: начальник участка Юрчев В.Н.
Сроки производства работ: 31.10.2016г. – 15.11.2017 г.
Тел. (812) 336-40-31

ПРИНОСИМ ИЗВИНЕНИЯ ЗА ВРЕМЯ НЕУДОБСТВА

9. Для ограждения зоны работ применяются водонепроницаемые блоки с установленными на них сигнальными фонарями. Шаг установки сигнальных фонарей – 3–5м.
10. Дорожные работы должны быть выполнены в световом оранжевом цвете со светоотражающими элементами.
11. Ответственный за производство работ должен находиться на участке.
12. В течение время работ производится работ и походы осуществляются на расстоянии 150 метров с интенсивностью не менее 20ПК.
13. Копию схемы за сутки до начала работ предоставить в территориальный отдел ПИБДД.
14. Работы производить согласно плану ФКУ «Севердортпротектор» №2525 от 19.05.2016г.
15. Другое на усмотрение ТОДД в провозном порядке (по ходу движения транспорта) 0,2м в поперечном, 0,1м

Ответственный за производство дорожных работ
Юрчев В.Н., тел 8 921 4291107

Ответственный за разработку схемы
Ноч СТО Лихачев Д.Н., тел 8 921 934 61 16

Сроки производства работ
начало работ – 31.10.2016г
окончание работ – 15.11.2017г

Разработчик	Проектировщик	Сроки	Статус	Лист	Листов
Юрчев В.Н.	Лихачев Д.Н.	31.10.2016г - 15.11.2017г			
ТОДД					
БАЛТИЙСКИЙ БЕРЕГ					