

УТВЕРЖДАЮ

Начальник отдела организации работ по
безопасности дорожного движения


Упрдор "Северо-Запад"

Мурдавьев В.А.


Схема организации движения и ограждения мест производства
долговременных работ при ремонте моста через р. Исса на км 386+625 а/д Р23.
I этап.

2017г.

Директор государственного
автодорожного управления
Ленобласти

Дубин Д.И.

2017г.

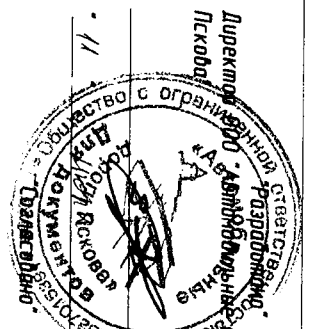

11











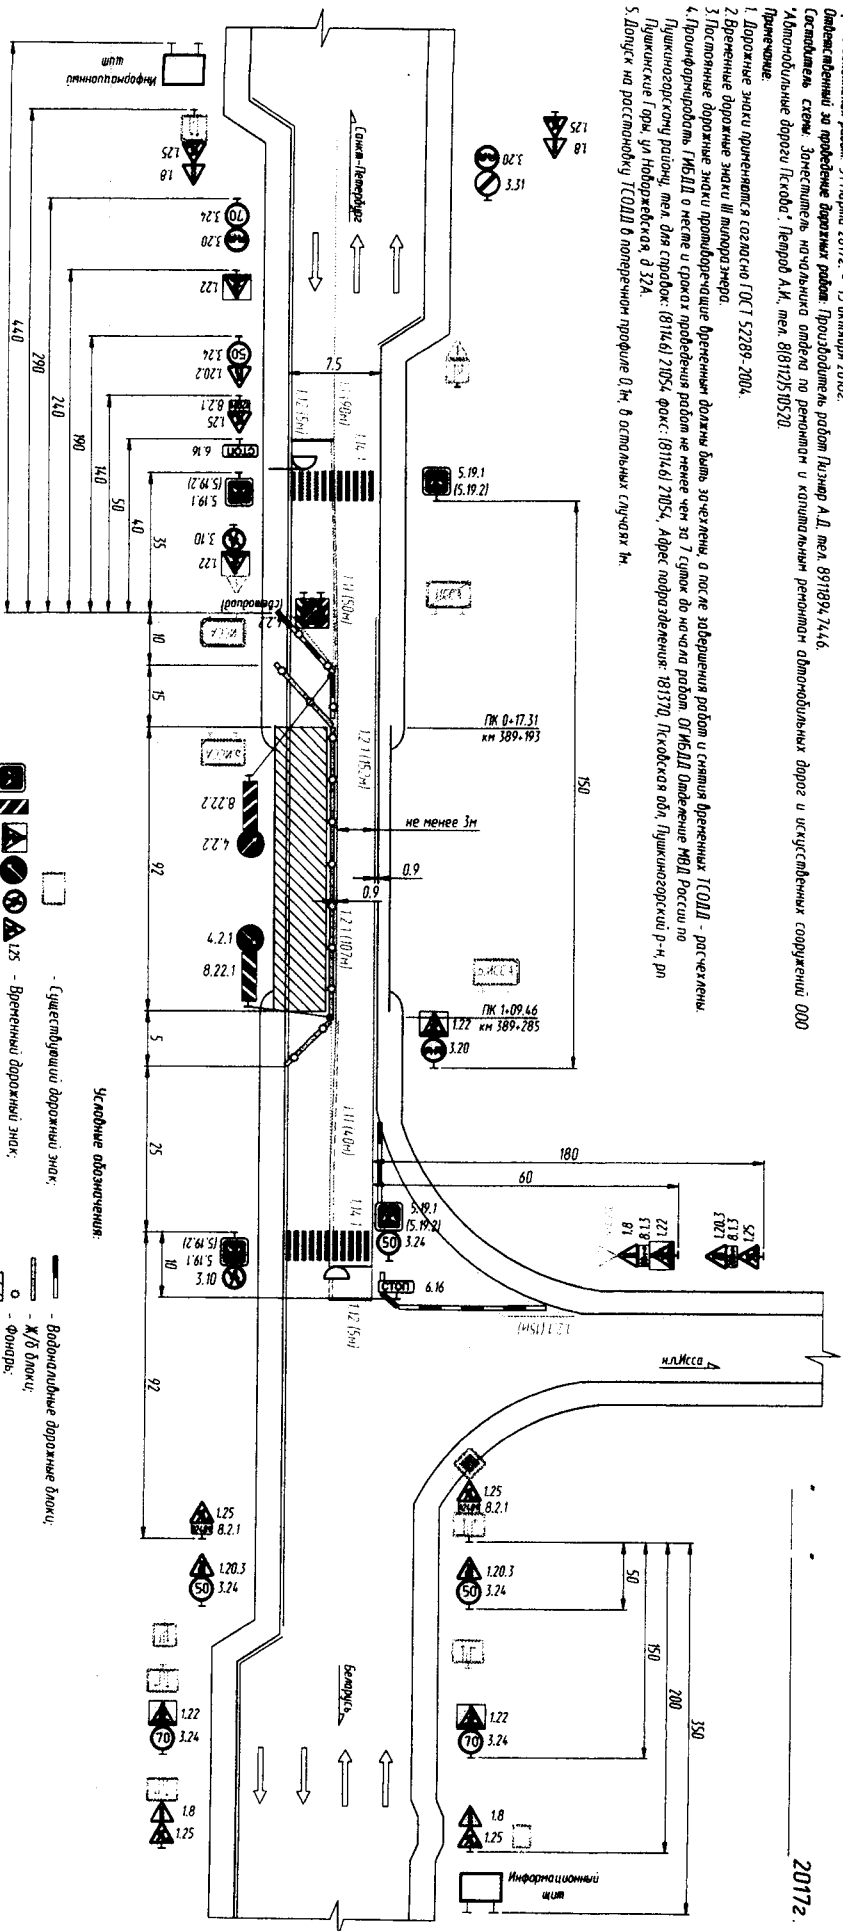

- Заявщик: ФКУ Упрдор "Северо-Запад".
Примечание:
1. Дорожные знаки применяются согласно ГОСТ 52289-2004.
2. Временные дорожные знаки III типа размерами:
3. Последствие дорожные знаки промывочные временные должны быть защищены, а после завершения работ и снятия временных ТСОДД - расчехлены.
5. Допуск на расстояние ТСОДД в поперечном профиле 0,4м в остальных случаях 1м.

- Условные обозначения:
- Ж/б блоки;
- Фонарь;
- Зона производства работ;
- Светофор;

2017г.

УТВЕРЖДАЮ

Начальник отдела организации работ по безопасности дорожного движения


2017г.

Схема организации движения и ограждения мест производства работ при ремонте моста через р. Исса на км 366+625 д/в Р23.
II этап.

2017г.

Губин Д.И.


2017г.

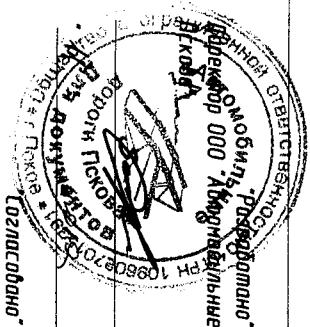

Согласовано

2017г.

- Заказчик: ФКУ Упрдор «Северо-Запад»
- Примечание:
1. Дорожные знаки применяются согласно ГОСТ 52289-2004.
 2. Временные дорожные знаки III типа.
 3. Постоянные дорожные знаки промывочные временные должны быть защищены, а после завершения работ и снятия временных ТСОДД - расчехлены.

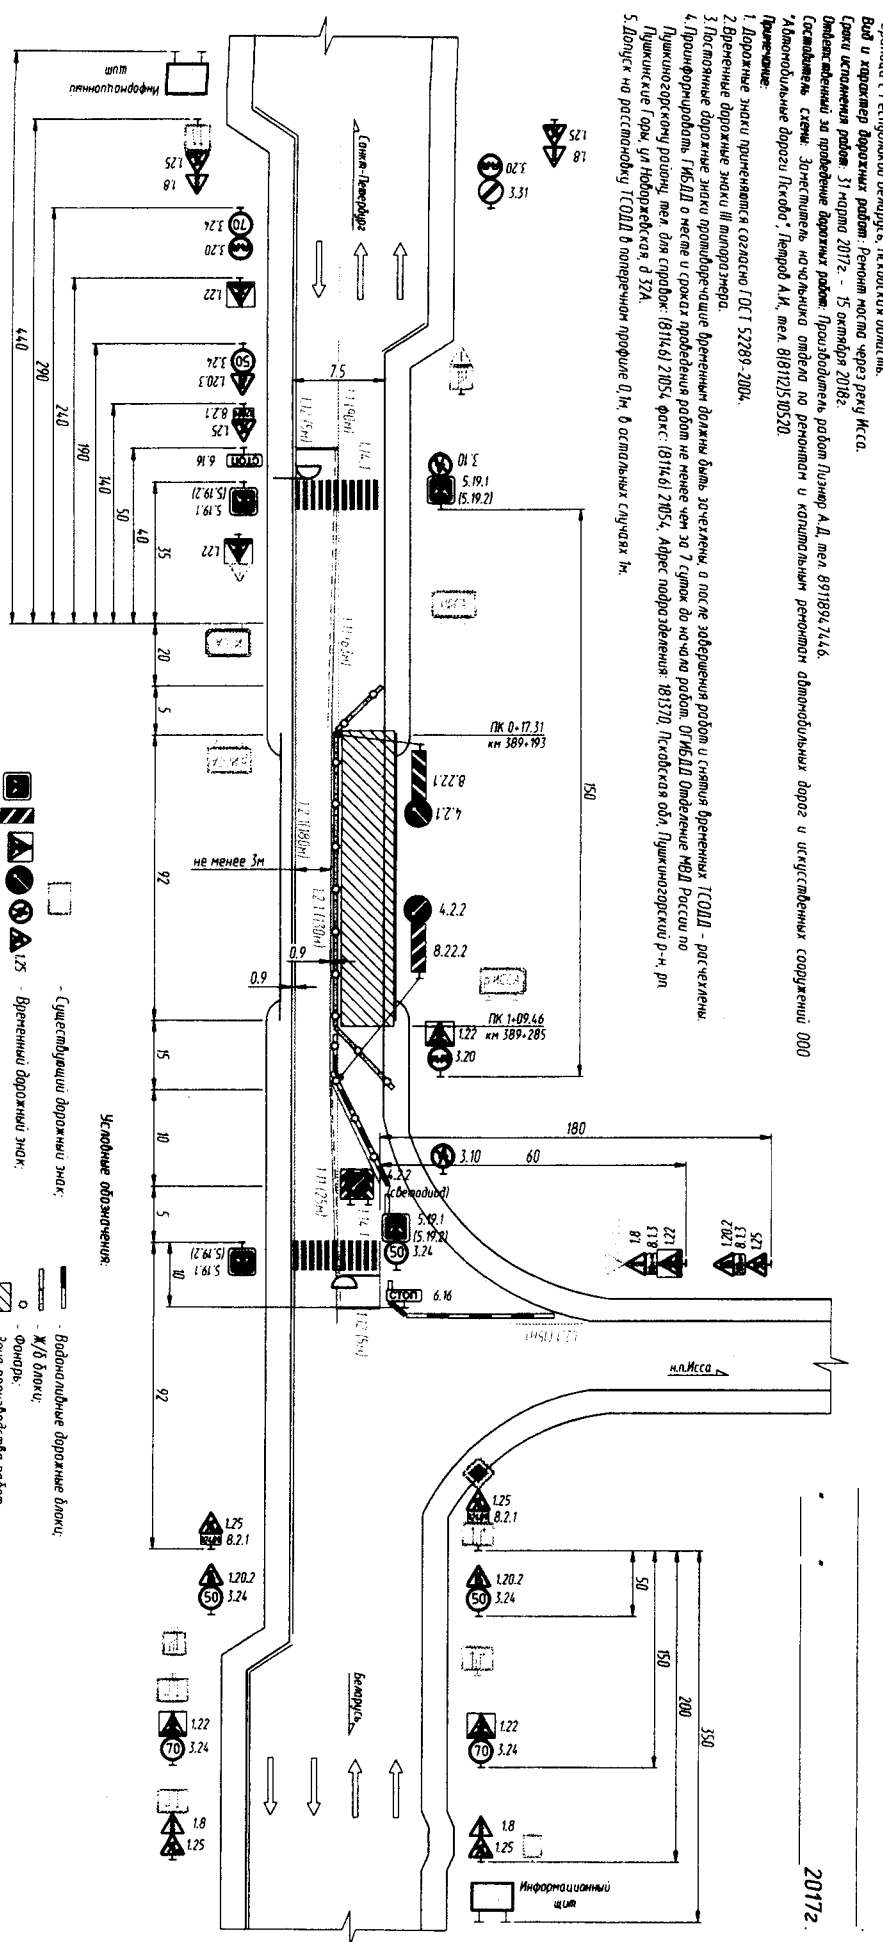

2017г.