


2017г.

Заказчик: ФКУ Упрдор "Север-Запад"
Организация, выполняющая работы: ООО "Виагуд"
Дополнение к проекту работ: ПР № 218/11/491180 от 09.08.17 г.
Грехи исполнения работ: 22.08.17 - 26.11.18
Ответственный за производство работ: Ахитов Антон Михайлович
Телефон: 8 21 285 43 43

- Примечания:
1. Если проектная документация и организация места производства работ разработана на основании СП 218.6.019-2016 "Указания по организации движения и безопасности работ при производстве дорожных работ. Технические регламенты П 014/2014".
 2. Ответственность за соблюдение требований и соблюдение всех технических условий безопасности на период производства работ возлагается на лиц, выполняющих производственные работы.
 3. Движение автомобилей сзади должно осуществляться на уровне и неперекрывающегося производства работ, обеспечивая за безопасность движения на данном участке.
 4. По двум световым сигналам сзади должна быть строго соблюдаться требования ГОСТ Р 52290-2004 "Знаки дорожные. Общие технические требования".
 5. Контрастные дорожные знаки, дорожные разметки должны соответствовать требованиям ГОСТ Р 52290-2004 "Знаки дорожные. Общие технические требования".
 6. При производстве работ в зоне производства работ должны быть приняты меры по обеспечению безопасности движения транспортных средств в зоне производства работ.
 7. До начала производства работ необходимо обеспечить наличие в зоне производства работ необходимых и соответствующих всем с заданными параметрами знаков, знаков и разметки знаков на период производства работ в соответствии с требованиями ГОСТ Р 52290-2004.
 8. Сигналы при наличии работ на проезжей части должны быть приняты в соответствии с требованиями ГОСТ Р 52290-2004 "Знаки дорожные. Общие технические требования".

9. Все временные знаки и технические средства организации движения должны соответствовать требованиям ГОСТ Р 52290-2004 "Знаки дорожные. Общие технические требования".
10. На период производства работ должны быть приняты меры по обеспечению безопасности движения транспортных средств в зоне производства работ.
11. Знаки, разметки должны соответствовать требованиям ГОСТ Р 52290-2004 "Знаки дорожные. Общие технические требования".
12. В рабочей зоне не разрешается использовать материалы, топливо и оборудование, стирательный материал.
13. При необходимости временный знак должен соответствовать требованиям ГОСТ Р 52290-2004 "Знаки дорожные. Общие технические требования".
14. Работы должны выполняться в соответствии с требованиями ФКУ Упрдор "Север-Запад".
15. Плановые работы должны выполняться в соответствии с требованиями ФКУ Упрдор "Север-Запад".
16. Временные знаки - III типа.
17. Перед началом производства работ установить информационный щит согласно требованиям СП 218.6.019-2016.
18. Контрастные дорожные знаки должны соответствовать требованиям ГОСТ Р 52290-2004 "Знаки дорожные. Общие технические требования".
19. Для обеспечения безопасности движения транспортных средств в зоне производства работ необходимо использовать временные знаки и технические средства организации движения.

Две полосы движения противоположных направлений (в населенном пункте)
Рабочая зона производства дорожных работ на мосту.
Пропуск транспортных средств по специальному устройному объезду

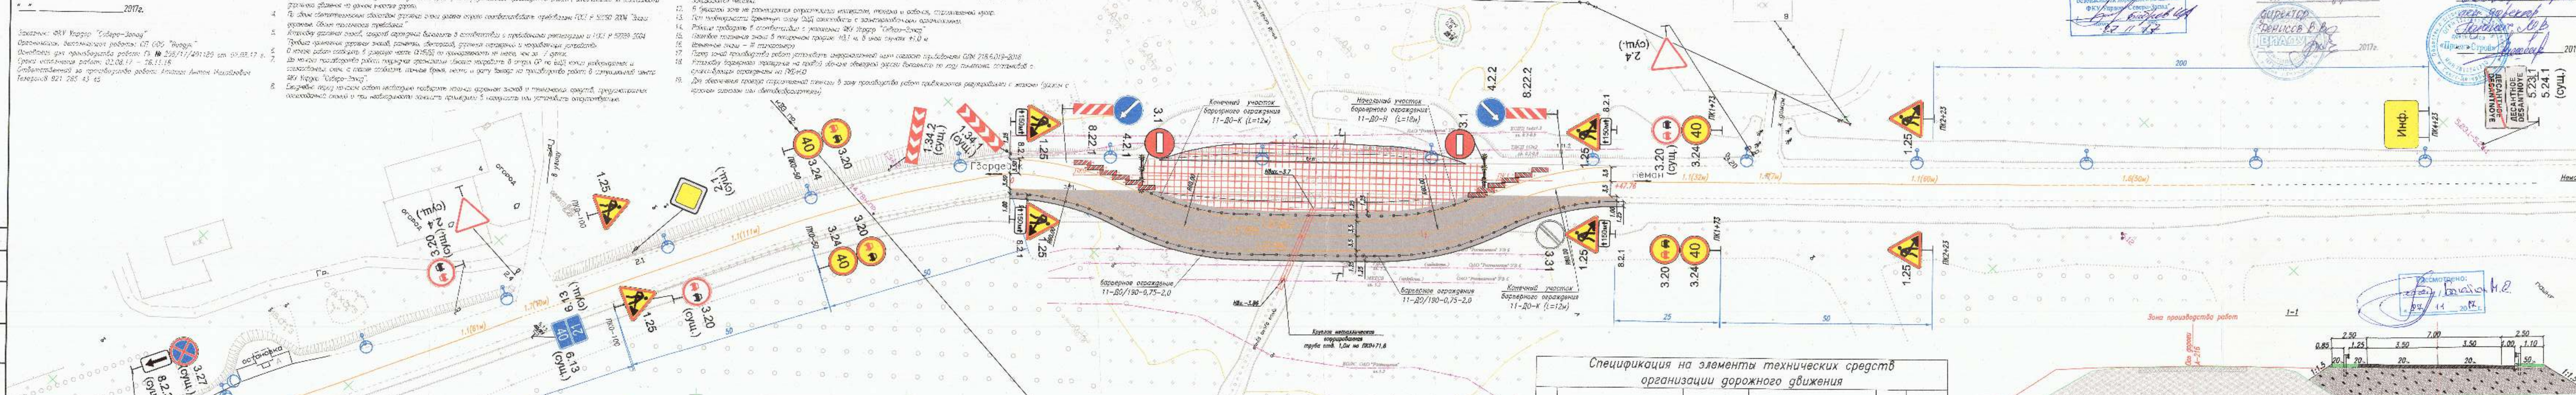

УТВЕРЖДАЮ
 Начальник отдела организации работ по безопасности дорожного движения
 ФКУ Упрдор "Север-Запад"
 09.08.17

Согласовано:
 СП ООО "Виагуд"
 09.08.17

Разработано:
 ООО "Проект-Строй"
 09.08.17

- Условные обозначения:**
- 40 3.24 временные дорожные знаки и их номера по ГОСТ 32945-2014;
 - 2.1 (сущ.) существующие дорожные знаки и их номера по ГОСТ 52945-2014;
 - кронки, границы ремонтных работ, границы моста; существующая дорожная разметка; временная дорожная разметка и ее номер по ГОСТ Р 51255-2011 и др.;


- зона производства работ
- временные прямоугольные пластины в сочетании с вставными фонарями
- информационный щит
- временные защитные блоки;
- временное металлическое барьерное ограждение
- временный сигнальный фонарь;

ТАБЛИЦА ОБЪЕМОВ РАБОТ

| № п/п | Наименование | Ед. изм. | Количество | Номер разметки по ГОСТ 32945-2014 |
|-------|--|-----------------------|------------|-----------------------------------|
| 1 | Временные дорожные знаки | шт/ст | 28 / 17 | |
| 2 | Временные защитные блоки парашютного типа 12-ДД/400-0,55-С | п.м/шт/м ² | 20/10/1,8 | |
| 3 | Временные прямоугольные пластины в сочетании с вставными фонарями | шт | 10 | |
| 4 | Горизонтальная дорожная разметка (временная) | | | |
| 4.1 | Сплошной линией шириной 0,15м | м | 708 | 1.1, 1.2 |
| 4.2 | Прерывистой линией при соотношении штриха и промежутка 3:1 шириной 0,15м | м | 50 | 1.6 |
| 4.3 | Прерывистой линией при соотношении штриха и промежутка 1:1 шириной 0,15м | м | 17 | 1.7 |
| 5 | Фонари сигнальные (временные) | шт | 8 | |

Спецификация на элементы технических средств организации дорожного движения

| № п/п | Обозначения | Наименование | ГОСТ Р 52290-2004 | | | | | | | Масса ед., кг | Примечание |
|-------|-------------|--|-------------------|-----|------|------|------|------|------|---------------|------------|
| | | | 1.25 | 3.1 | 3.20 | 3.21 | 3.22 | 3.23 | 3.24 | | |
| 1 | — | Дорожные знаки щит А-1200 | | | | | | | 28 | | |
| 2 | — | щит D-900 | | | 2 | 3 | 4 | 1 | 1 | 8 | |
| 3 | — | щит А-700 | | | | | | | 4 | | |
| 4 | — | щит 500x1700 | | | | | | 4 | 2 | | |
| 5 | — | щит 2000x1500 | | | | | | 1 | 2 | | |
| 6 | 3.503,3-80 | Опора дорожных знаков на автомобильных дорогах | | | | | | | 2 | инф. | |
| 7 | — | СКМ 3.40 | | | | | | | 17 | | |
| 8 | — | Фундаменты | | | | | | | 17 | | |
| 9 | — | Ф1 | | | | | | | 17 | | |
| 10 | — | Ф1 | | | | | | | 850 | | |

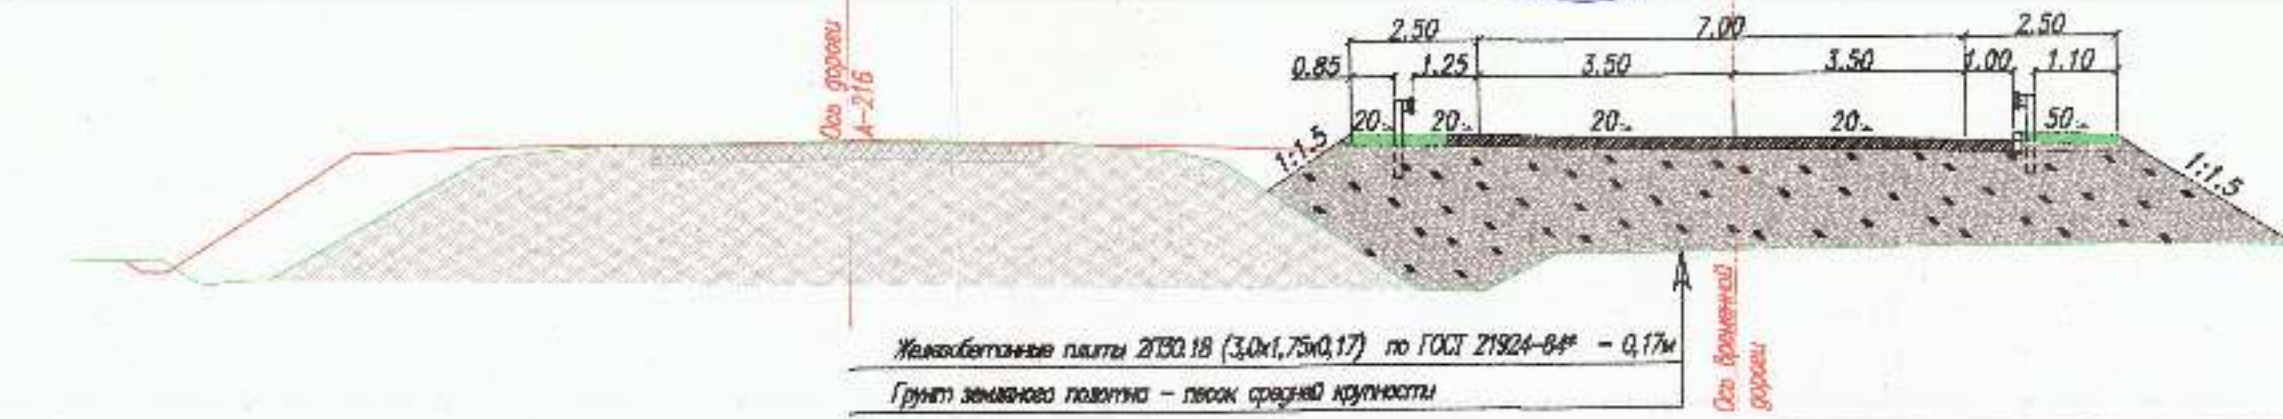

224.401146-2-164-Р2.2-2

Капитальный ремонт моста через ручей на км 40+256 автомобильной дороги А-216 Гвардейск - Неман - вранца с Литовской Республикой, Калининградской область.

| Изм. | Кол. | Лист | Имя | Подпись | Дата | Технические средства организации дорожного движения на период производства работ | Статус | Лист | Листов |
|-------------|------|------|-----------|-----------|-------|--|--------|------|--------|
| Разработчик | 1 | 1 | Боев | [Подпись] | 08.17 | | Р | 1 | 1 |
| Проверил | 1 | 1 | Боев | [Подпись] | 08.17 | | | | |
| Н.Контр | 1 | 1 | Кириллова | [Подпись] | 08.17 | | | | |
| ГИП | 1 | 1 | Лунев | [Подпись] | 08.17 | | | | |

Схема организации дорожного движения на период производства работ

ООО "ПРОЕКТ-СТРОЙ" Санкт-Петербург