

Утверждено:

ФКУ Упрдор "Северо-Запад"

УТВЕРЖДАЮ  
Начальник отдела организации работ по безопасному движению транспортных средств  
ФКУ Упрдор "Северо-Запад"


СМОТРЕНО  
12.12.2017

СН.11.2017

Схема организации движения в местах долгосрочных работ

Заказчик: ФКУ Упрдор "Северо-Запад".  
Организация выполняющая работы: ООО "Видус".  
Основание для производства работ: ГИ №25/17/0175 от 25.09.2017г.  
Местонахождение объекта: "Оптовый рынок" между мостом через ручей на км 44+260, автомобильная дорога А-216 "Горьковская-Николаевская" до границы с Автодорожной организацией (через деревню Славяно-Роскош) Калининградской области.  
Сроки выполнения работ: 25.09.2017г. - 28.11.2018г.  
Составитель: Ступица Романович А.Г., тел. 8(917)2354408  
Ответственный за производство работ: Дудышкин Александр Александрович, тел. +7920154345

Схема организации организации дорожного движения в местах производства дорожных работ, выполняемых на обочине двухполосных дорог (вне населенного пункта)

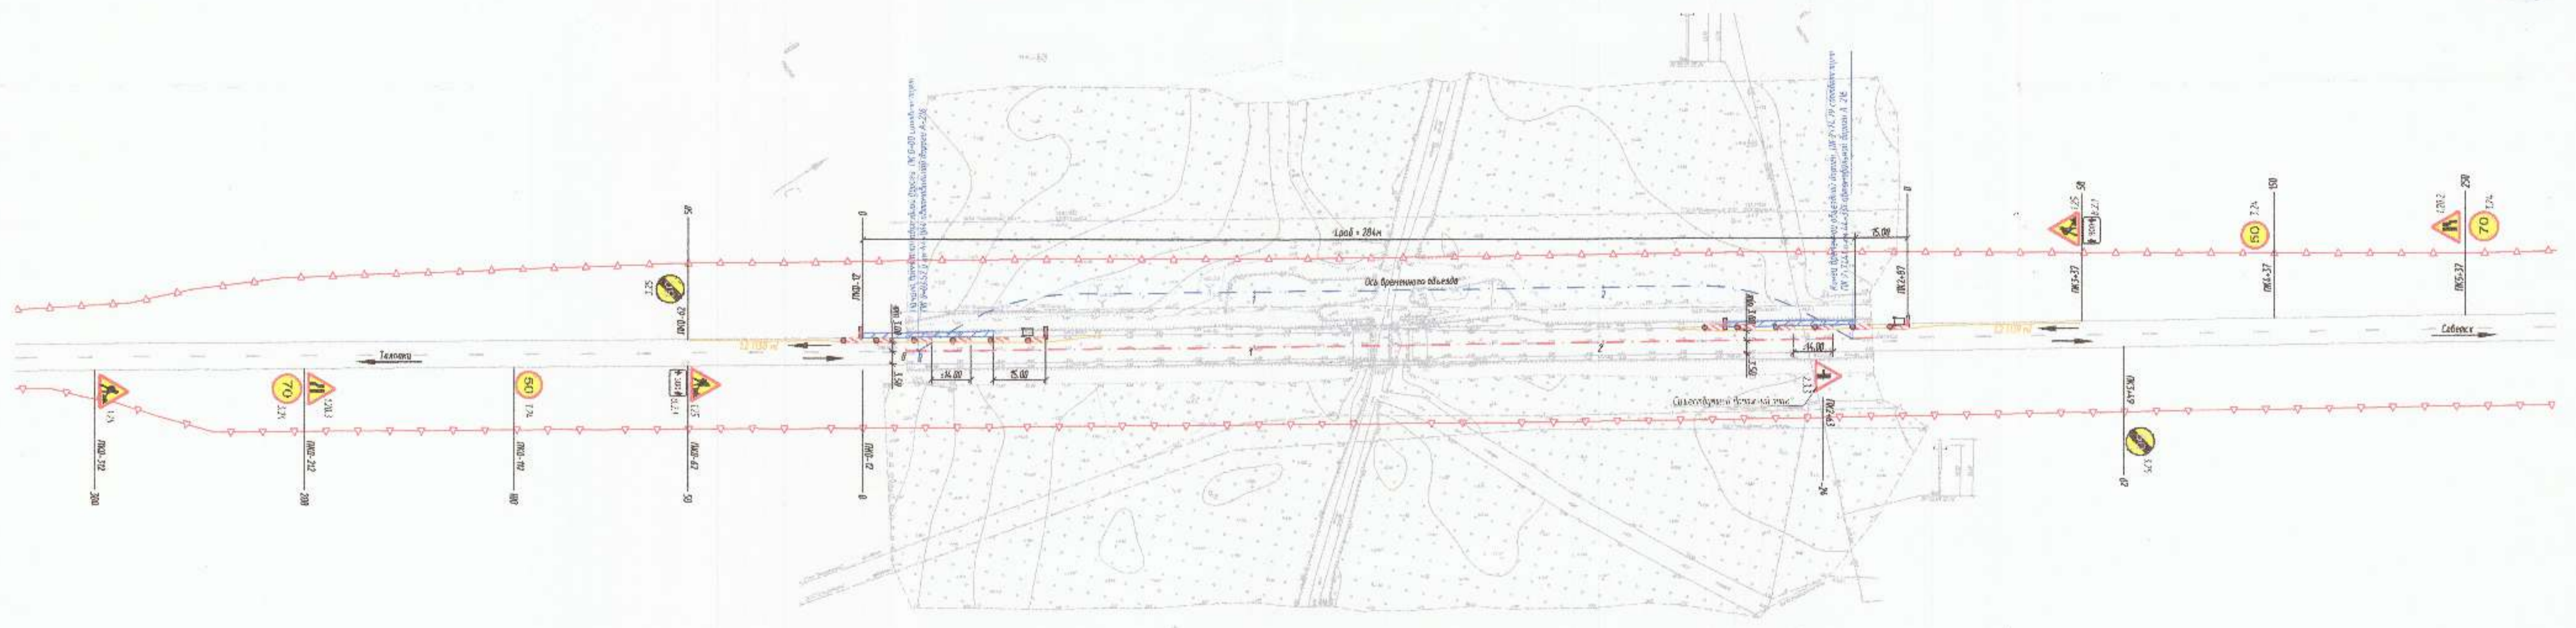

Ведомость объемов работ

№ п/п	Наименование	Ед. изм.	Количество	Примечания
1	Временные дорожные знаки на левой флуоресцентной основе по ГОСТ Р 52299-2004	шт.	34	
2	Временные стойки СМН 340 (h=4,0 м, А=76 мм, Вес - 19,9 кг)	шт.	10	
3	Фундаменты Ф1 под временные стойки	шт.	10	
4	Временные ограждения и направляющие устройства:			
4.1	Плоскосты	шт.	8	h=1200, B=250
	Сигнальные фонари (световые красное цвета)	шт.	4	h=100
4.2	Защитные блики	шт.	2	1+1200, А=800, B=1400
	Сигнальные фонари (световые красное цвета)	шт.	2	h=100
5	Временная вертикальная дорожная разметка оранжевого цвета			
5.1	12 - сплошная линия шириной 0,10 м	м/км	271/271,7	


Спецификация на элементы технических средств организации дорожного движения

№п/п	Обозначение	Наименование	Количество, шт.							Масса, одкл.	Примечания
			120.2	120.3	125	3.24(50)	3.24(70)	3.25	8.2.1		
1	ГОСТ 32945-2014	Дорожные знаки								16	
		A-1200	1	1	4					6	
		O-800			2	2	2			6	
		450x900						2	2		
2	3.502.9-80 Стопы дорожных знаков на автомобильных дорогах	Стойки СМН 340	1	1	4	2		2		10	44,55
		Фундаменты Ф1	1	1	4	2		2		10	478,43

Примечания:

- Схема организации движения и отведенные места производства работ разработаны согласно ОДМ 218.6.019-2016 "Рекомендации по организации движения и месту производства дорожных работ", Технического регламента ТС 014/2011;
- Ответственность за соблюдение рекомендаций и выполнение схем организации движения возлагается на руководителя профильной организации и на лиц непосредственно руководящих производством работ;
- Экземпляр согласованной схемы должен находиться на месте у непосредственного производителя работ, обеспечивающего безопасность дорожного движения на данном участке дороги;
- Дорожные знаки должны соответствовать ГОСТ Р 52299-2004 и быть установлены в соответствии с ГОСТ Р 52299-2004 и ОДМ 218.6.019-2016;
- Дорожные знаки IV категории;
- За 7 суток перед началом работ необходимо проинформировать ГИБДД Калинин обл. 4.4.2.1 ОДМ 218.6.019-2016) (ГИБДД ФУВД России по Калининградской области: г. Калининград ул. Народная Брестская, д. 58а;
- Во время производства работ необходимо организовать объезд маршрута в объезд ОП на Б.Д. или утвержденных и согласованных схем, а также сообщить личные время, место и дату выезда на производство работ в оперативный центр ФКУ Упрдор "Северо-Запад";
- Своевременно перед началом работ необходимо проверить наличие дорожных знаков и технических средств, предусмотренных согласованной схемой и при необходимости заменить производством не пригодные или установить отсутствующие;
- Работы должны выполняться согласно требованиям ФКУ Упрдор "Северо-Запад" (лицензия ФКУ Упрдор "Северо-Запад" №216 от 05.05.2017г.);
- Все временные знаки и технические средства организации дорожного движения, связанные с производством работ, должны быть убраны в течение суток после завершения работ;
- При необходимости временно изменить схему ОДМ согласовать с заинтересованными организациями;
- Дополнительное ограждение при установке ТСОДВ:  
- в поперечном разрезе - 0,80 м;  
- в остальных случаях - 1,00 м;
- Схема разработана согласно регламента утвержденного проекта ФКУ Упрдор "Северо-Запад" №96 от 30.05.2017г.;
- Перед началом производства работ установить информационный знак согласно требованиям ОДМ 218.6.019-2016;
- Все размеры даны в метрах;
- Плоскосты и защитные блики, оборудованные сигнальными фонарями устанавливаются 7 раз;

Условные обозначения:

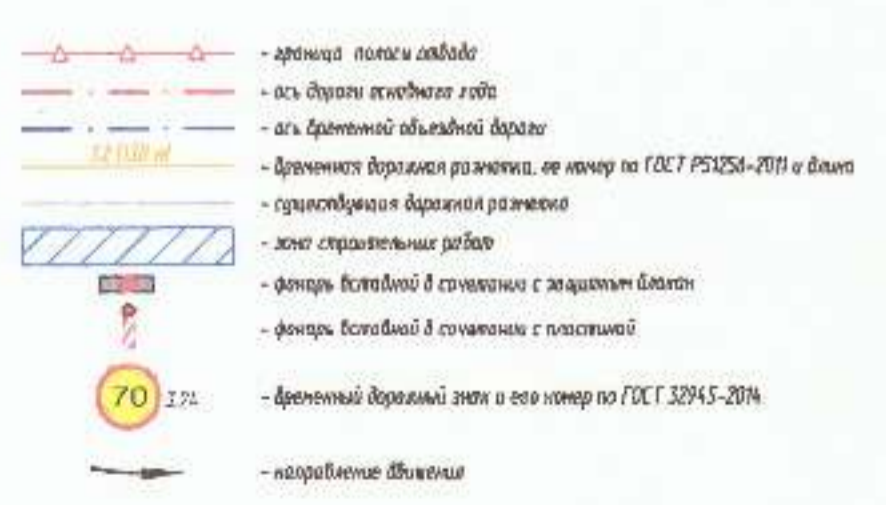

Техническое средство организации дорожного движения на период производства работ	Страница	Лист	Листов
	р		1

Схема организации дорожного движения в местах производства дорожных работ, выполняемых на обочине двухполосных дорог (вне населенного пункта)

ООО "ПРОЕКТ-СТРОЙ"  
Светлана Петровна