

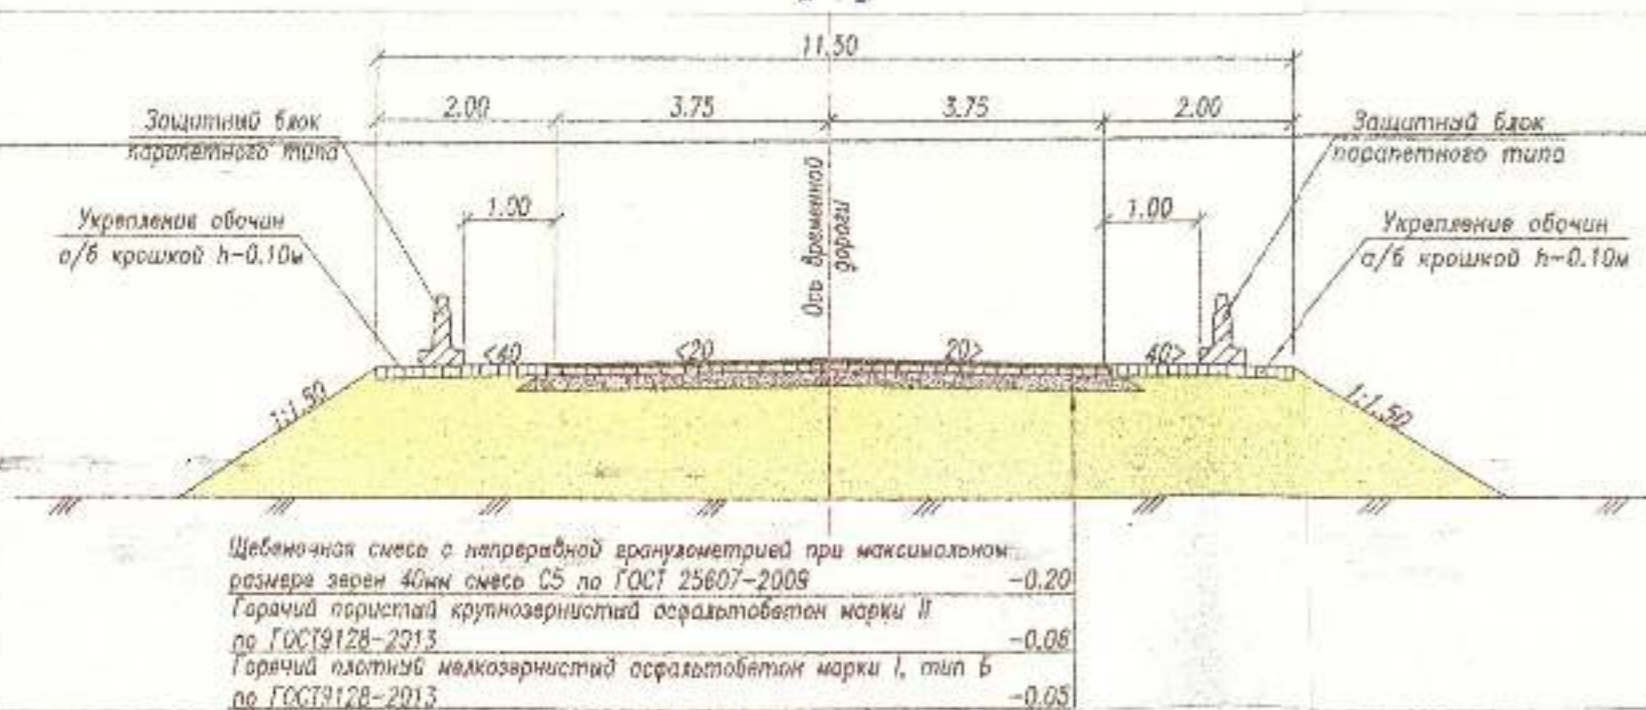


 Масштаб: 1:200
 Дата: 2018г.

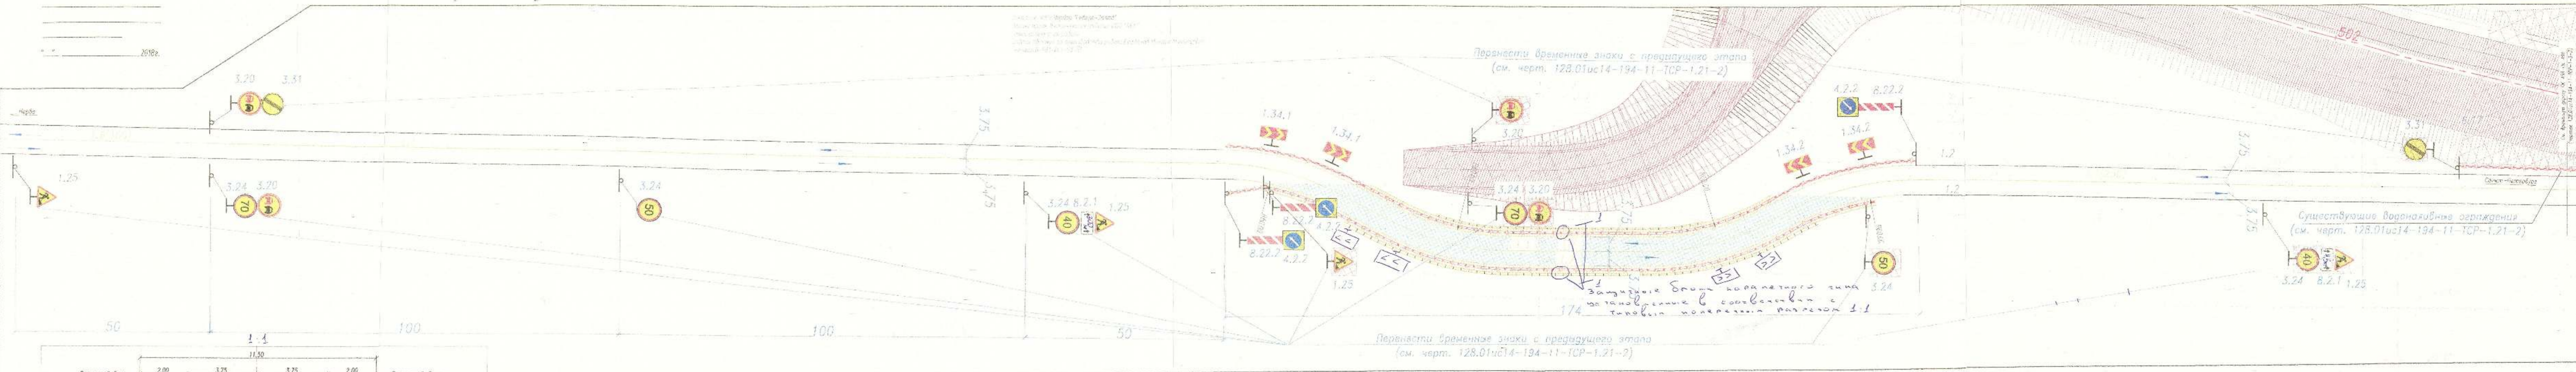

- Примечания:**
- 40 3.24 - временные дорожные знаки и разметка (СМЭ 128.01.14-194-11-ТСП-1.21-2)

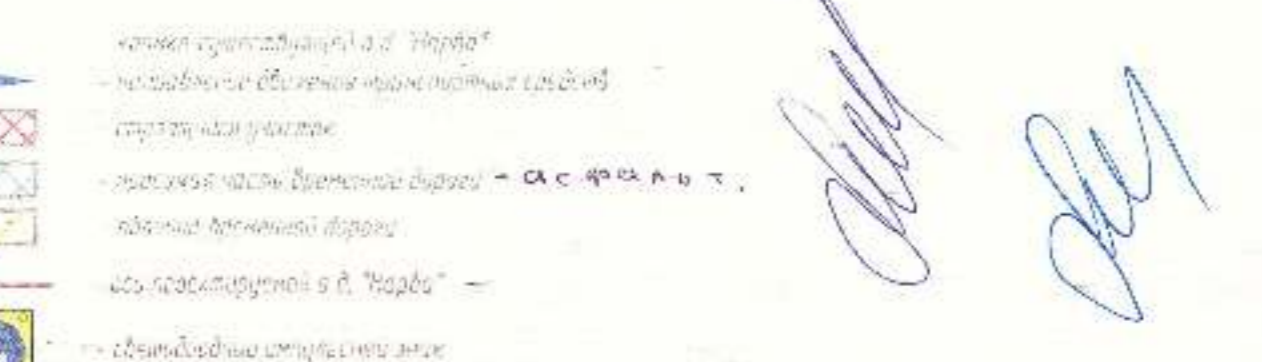

128.01.14-194-11-ТСП-1.21-2	
Разработано:
 Главный инженер:
 ООО "СЭ-ПРОЕКТ"
 Мухомедов Р.А.
 2018г.

Согласовано:
 Проверил:
 ООО "СЭ-ПРОЕКТ"
 2018г.

Инж. УТВЕРЖАЮ
 Инженер в области проектирования
 ООО "СЭ-ПРОЕКТ"
 2018г.